




01 Locação - Alas de Contenção  
ESCALA 1:75

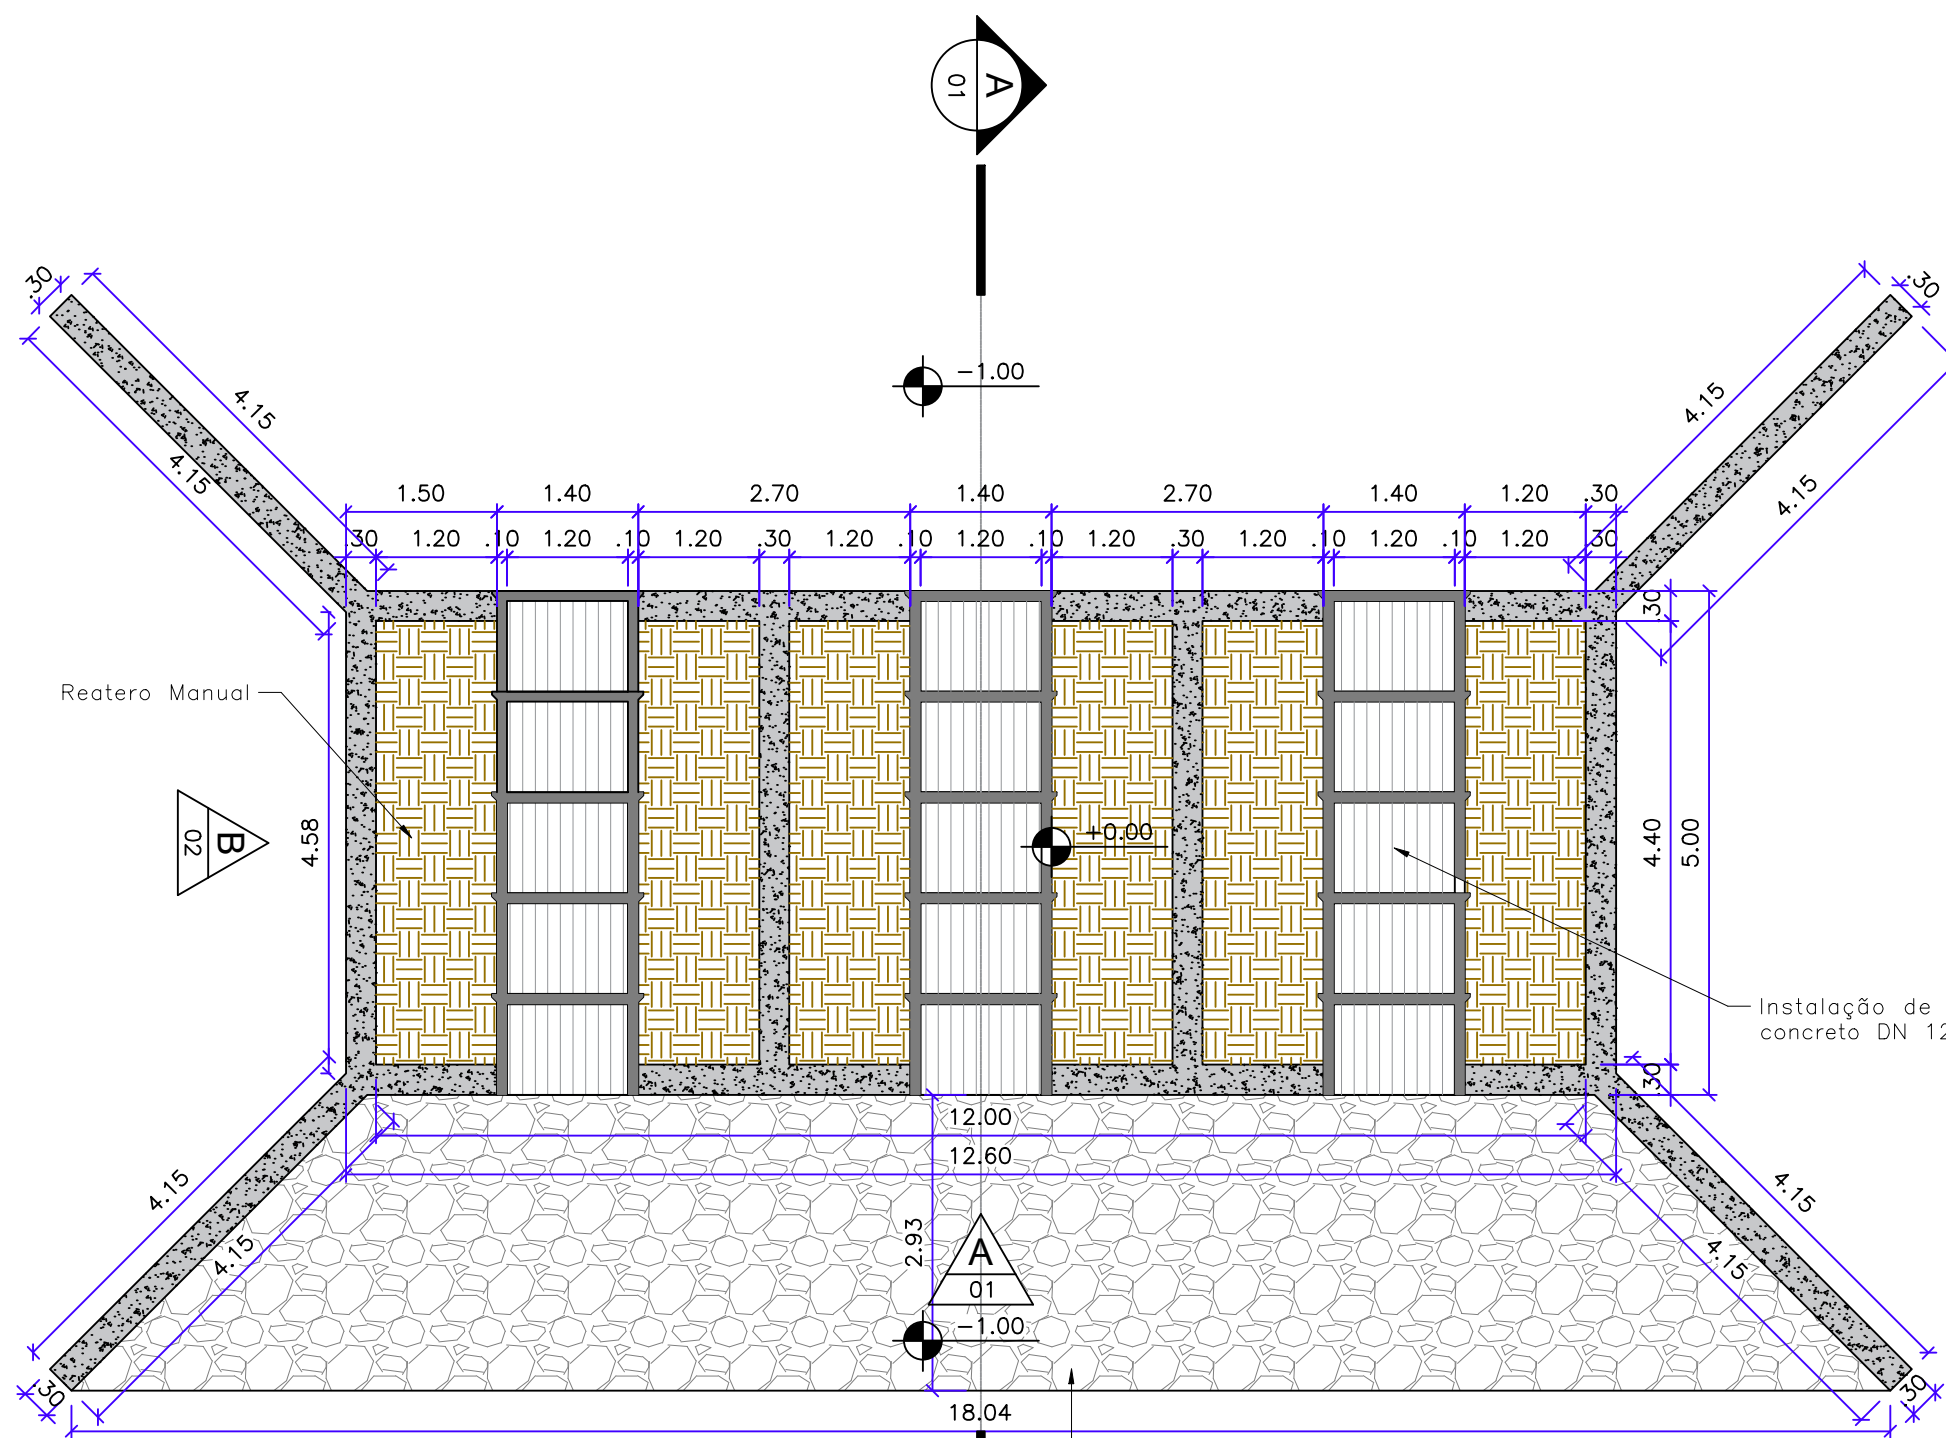


02 Planta Baixa - Bueiro Tubular 1200MM  
ESCALA 1:75

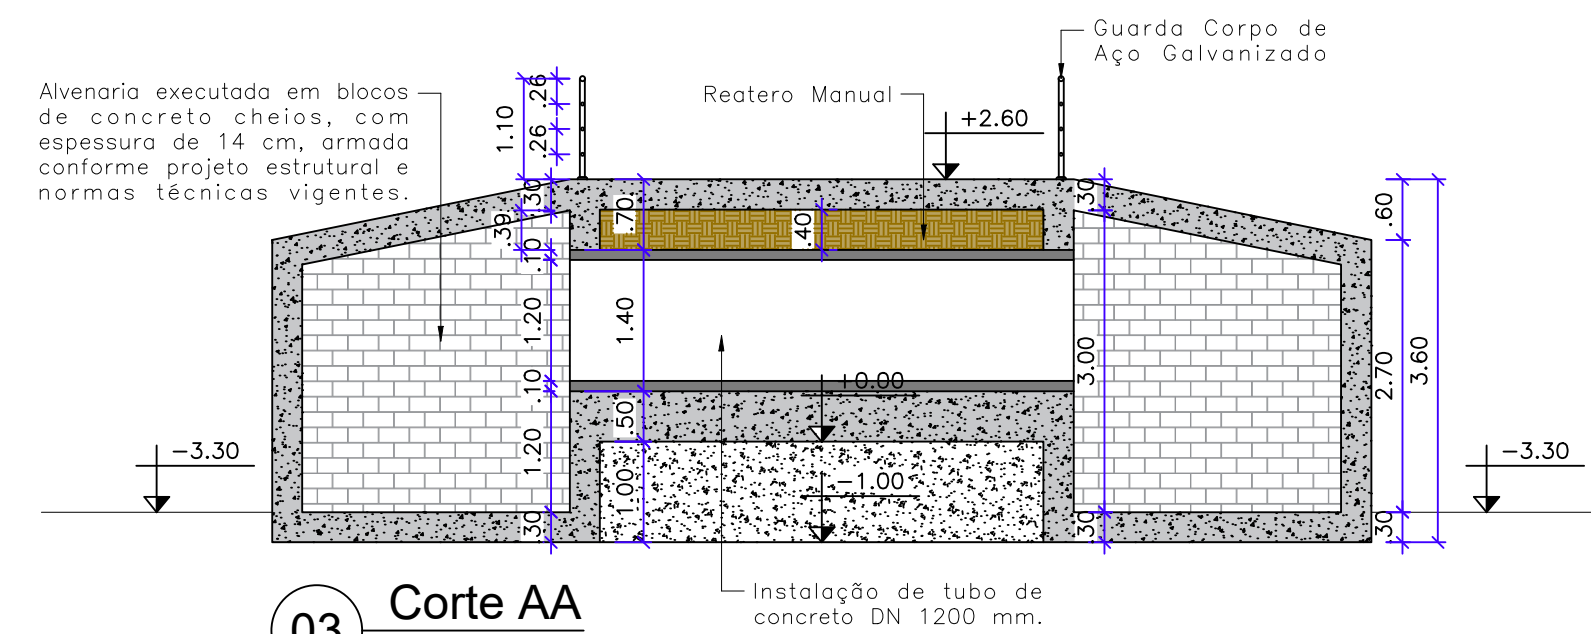


03 Corte AA  
ESCALA 1:75

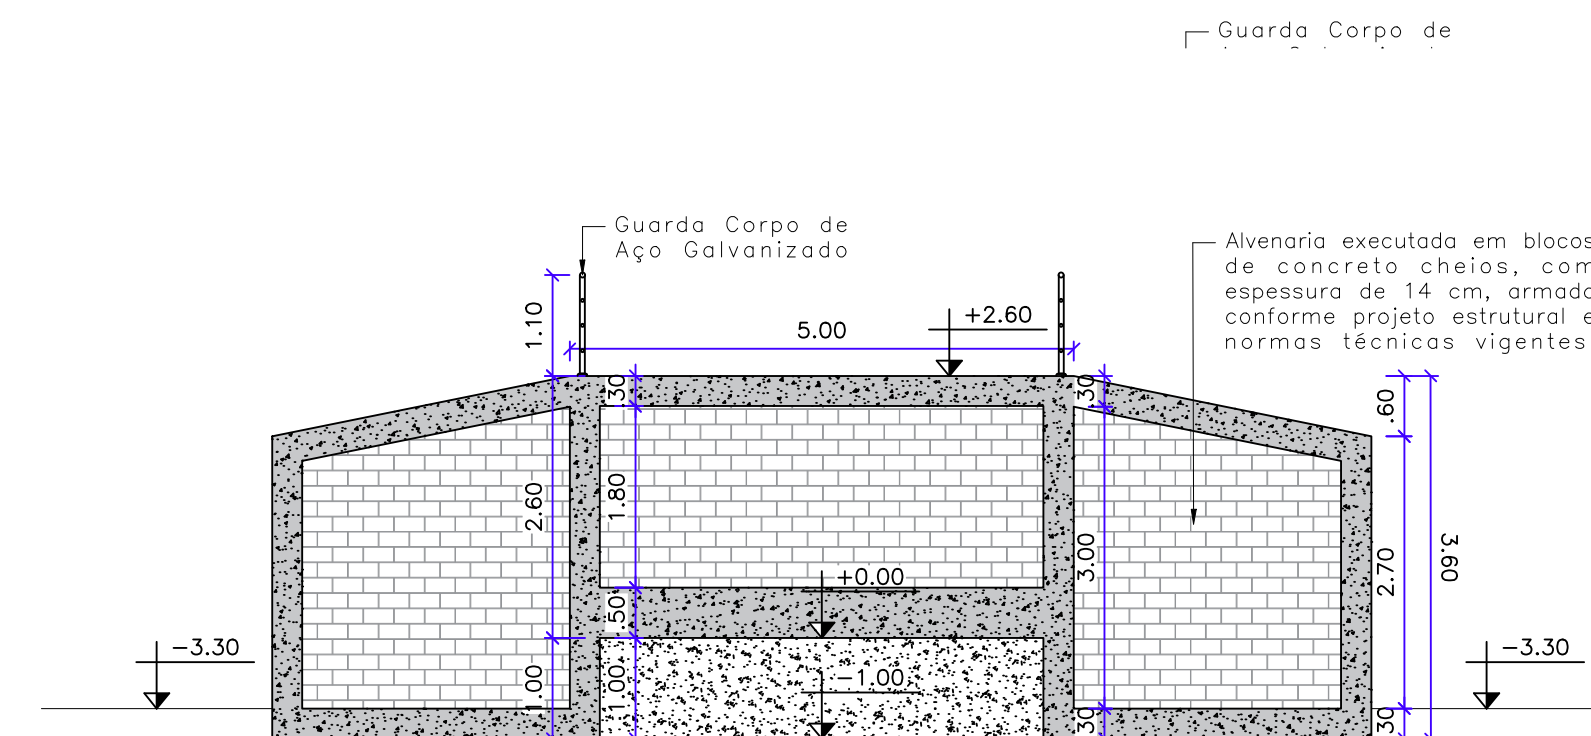


04 Vista BB  
ESCALA 1:75

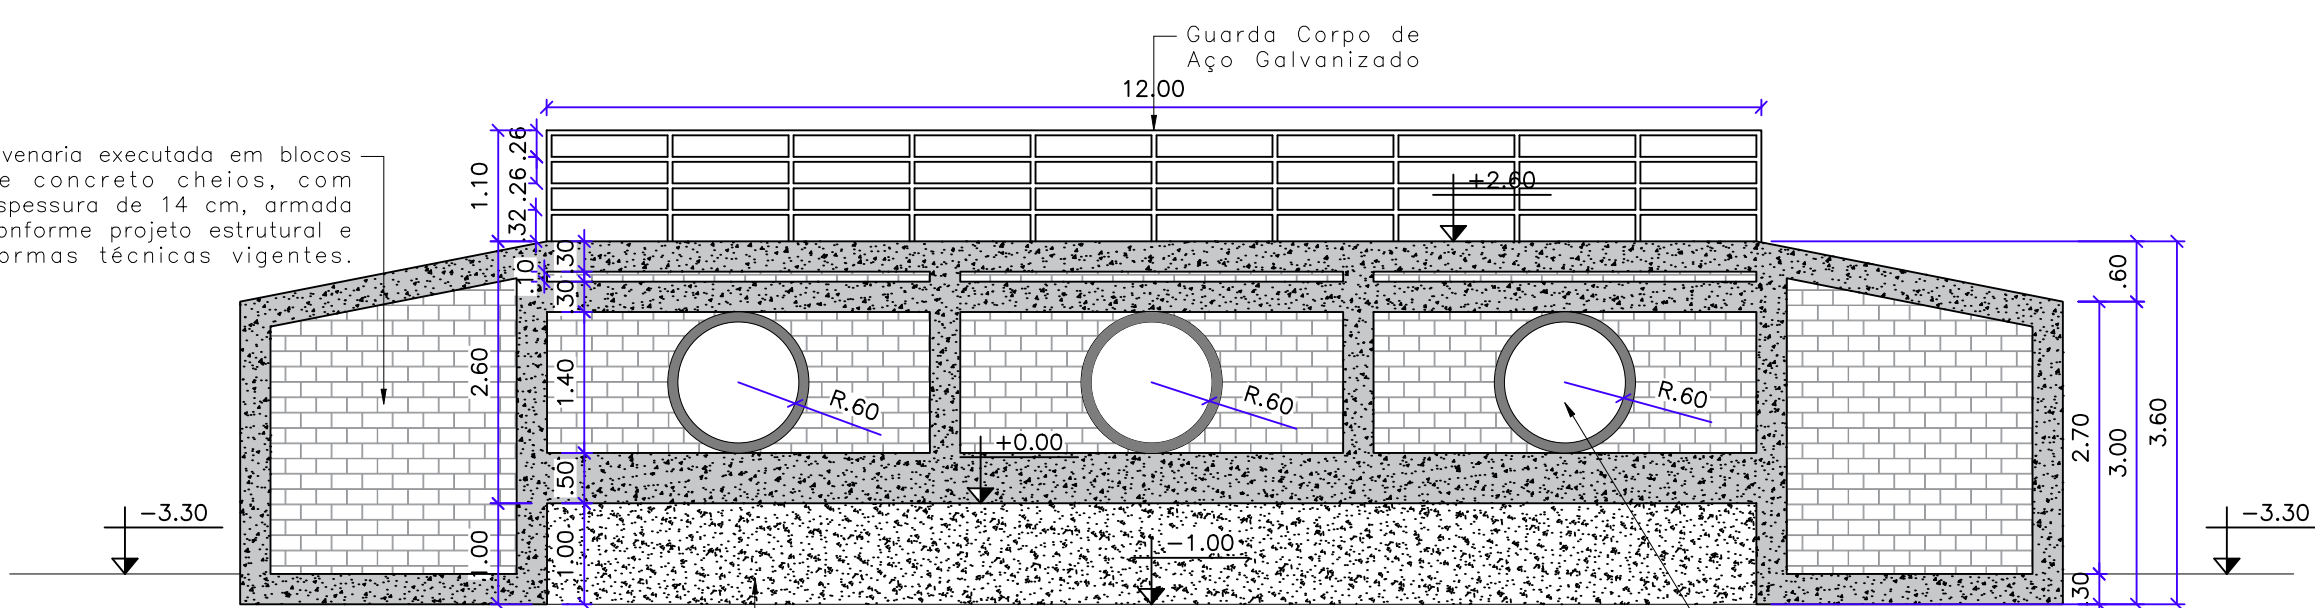


05 Vista AA  
ESCALA 1:75

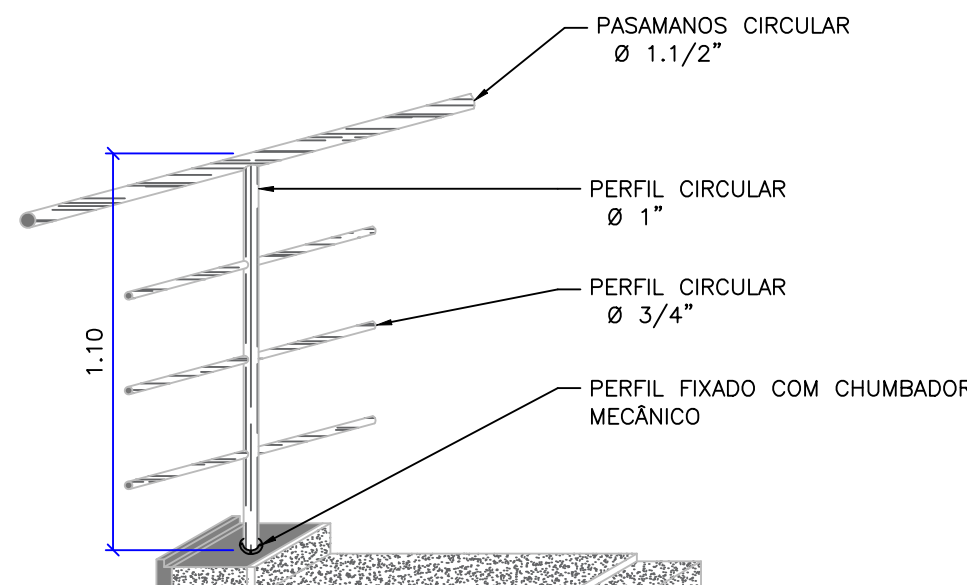


06 Detalhe Guarda-Corpo 01  
ESCALA 1:10

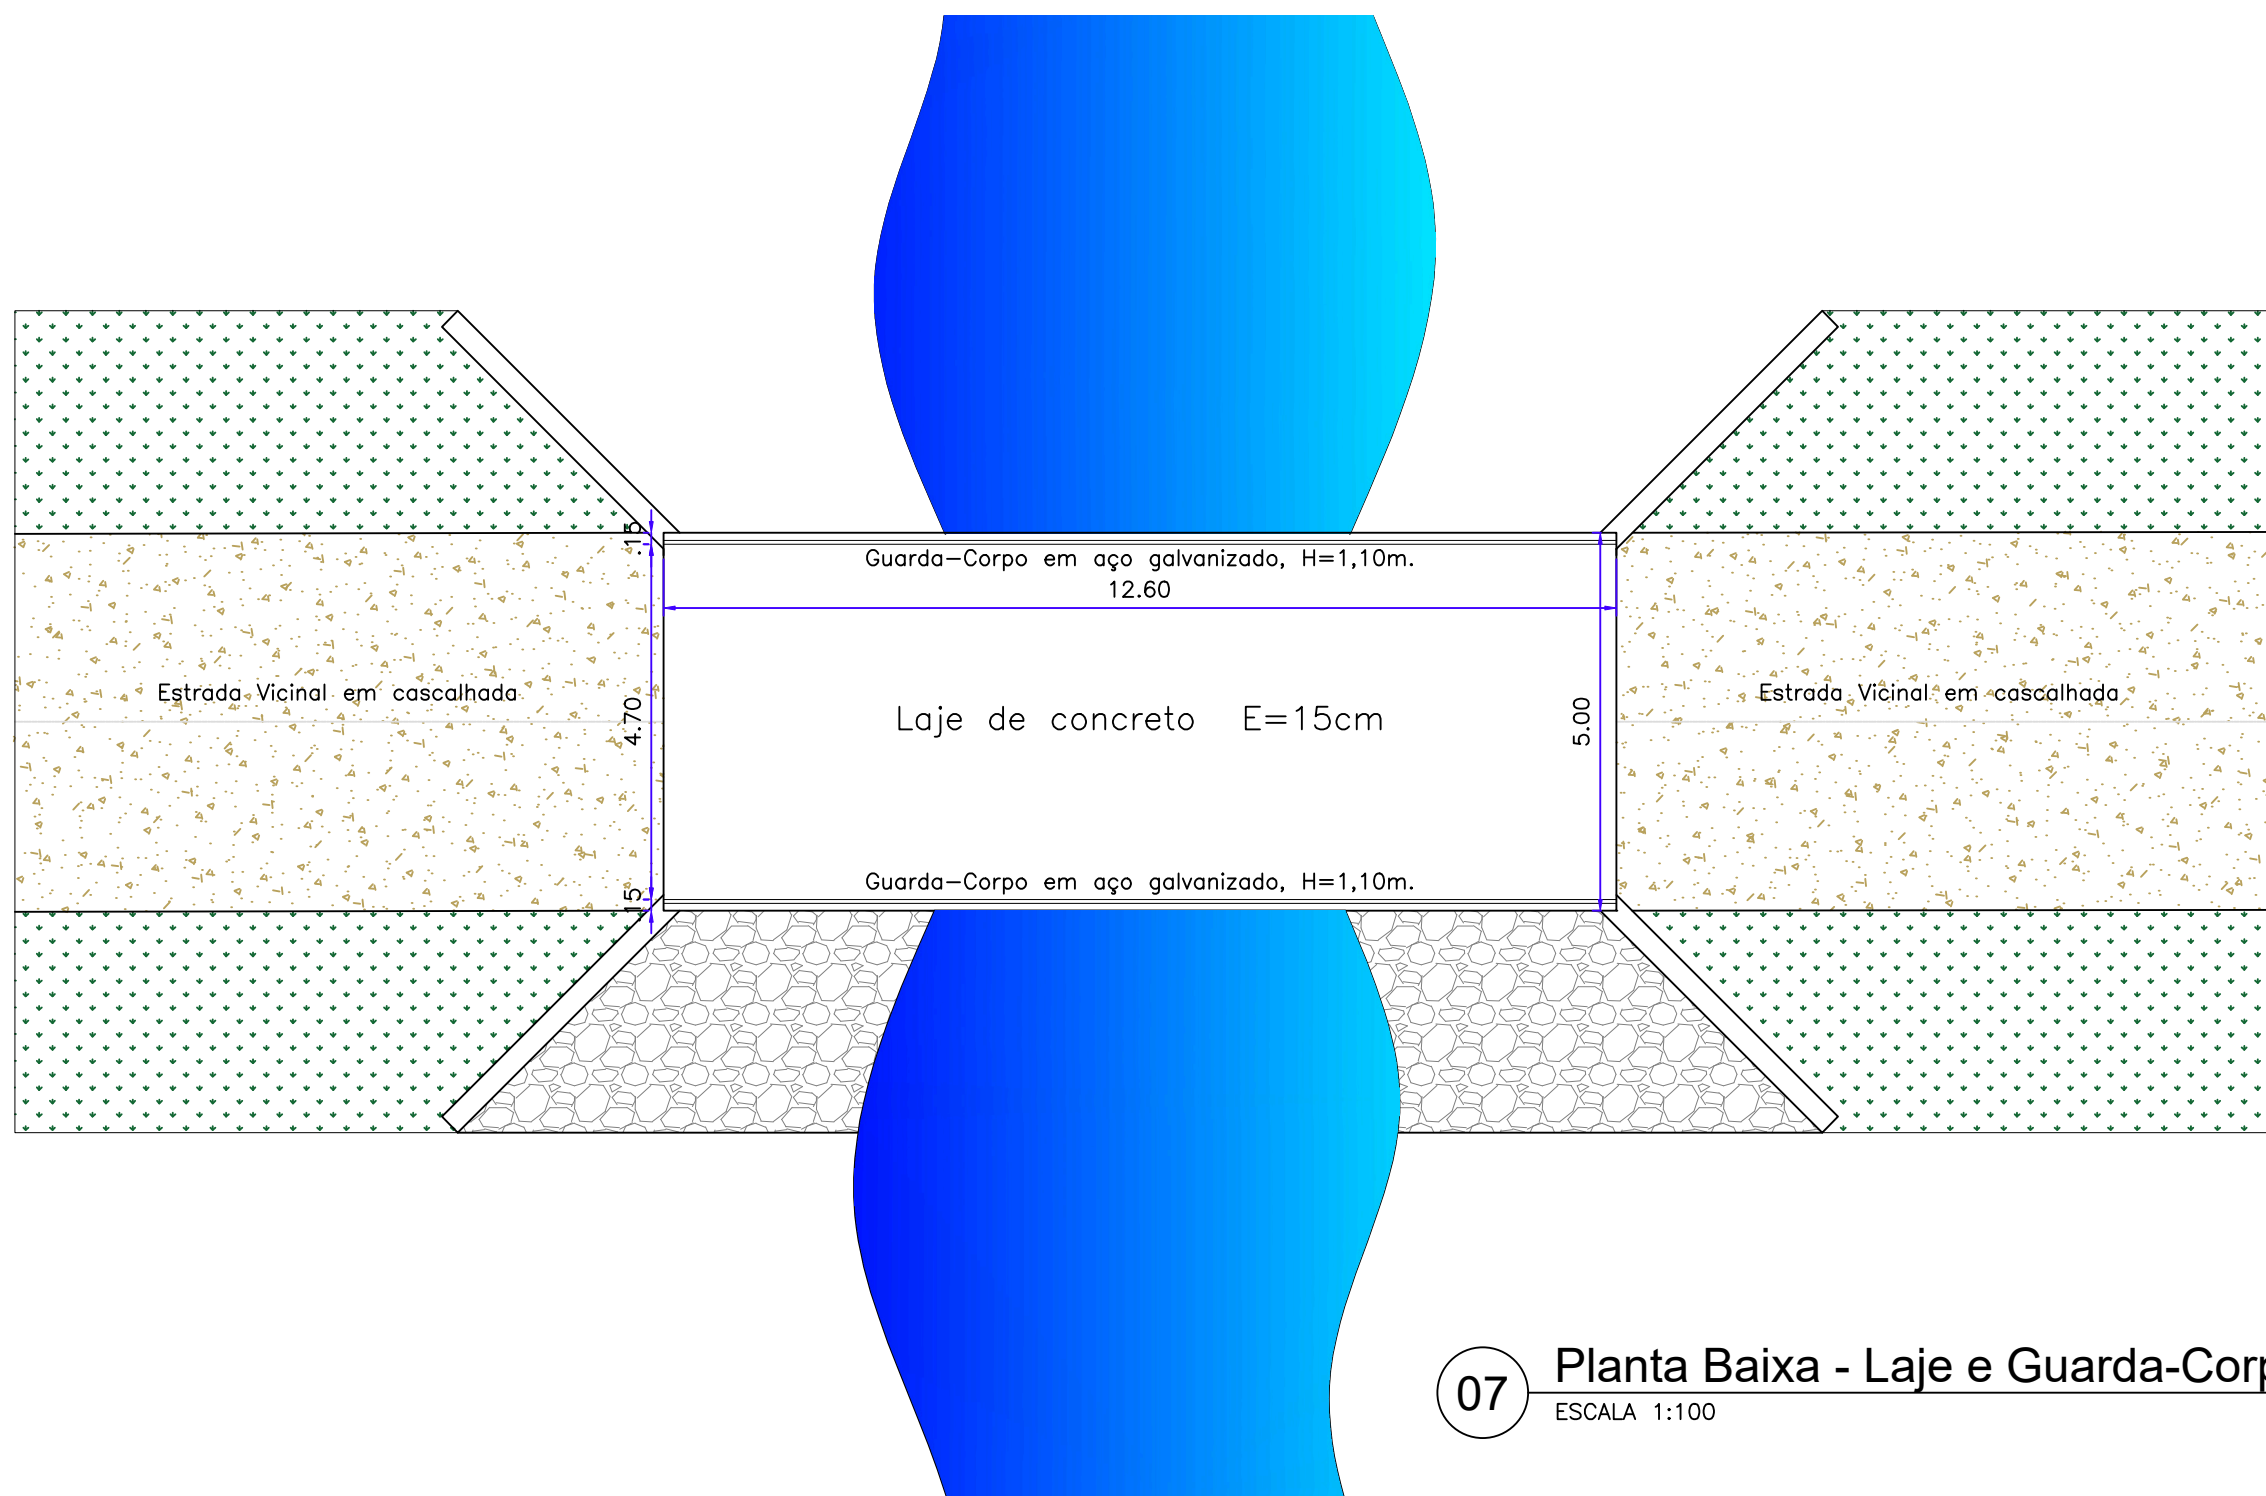

07 Planta Baixa - Laje e Guarda-Corpo  
ESCALA 1:100

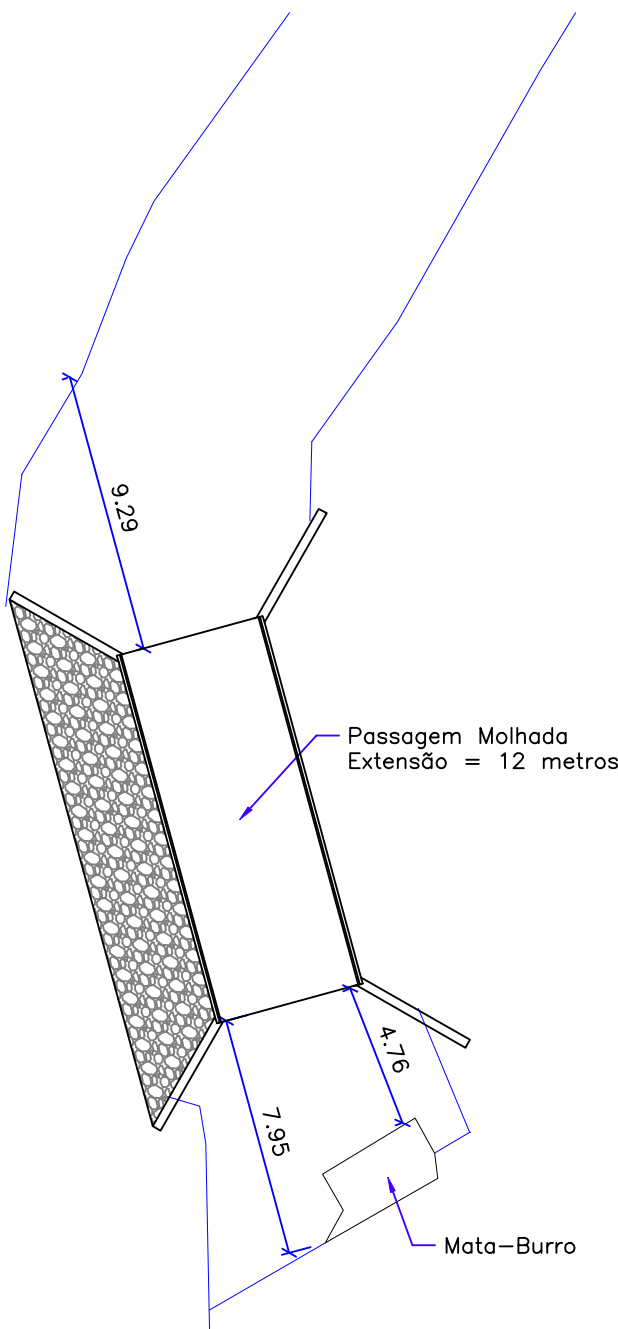

08 Planta de Situação  
ESCALA 1:250

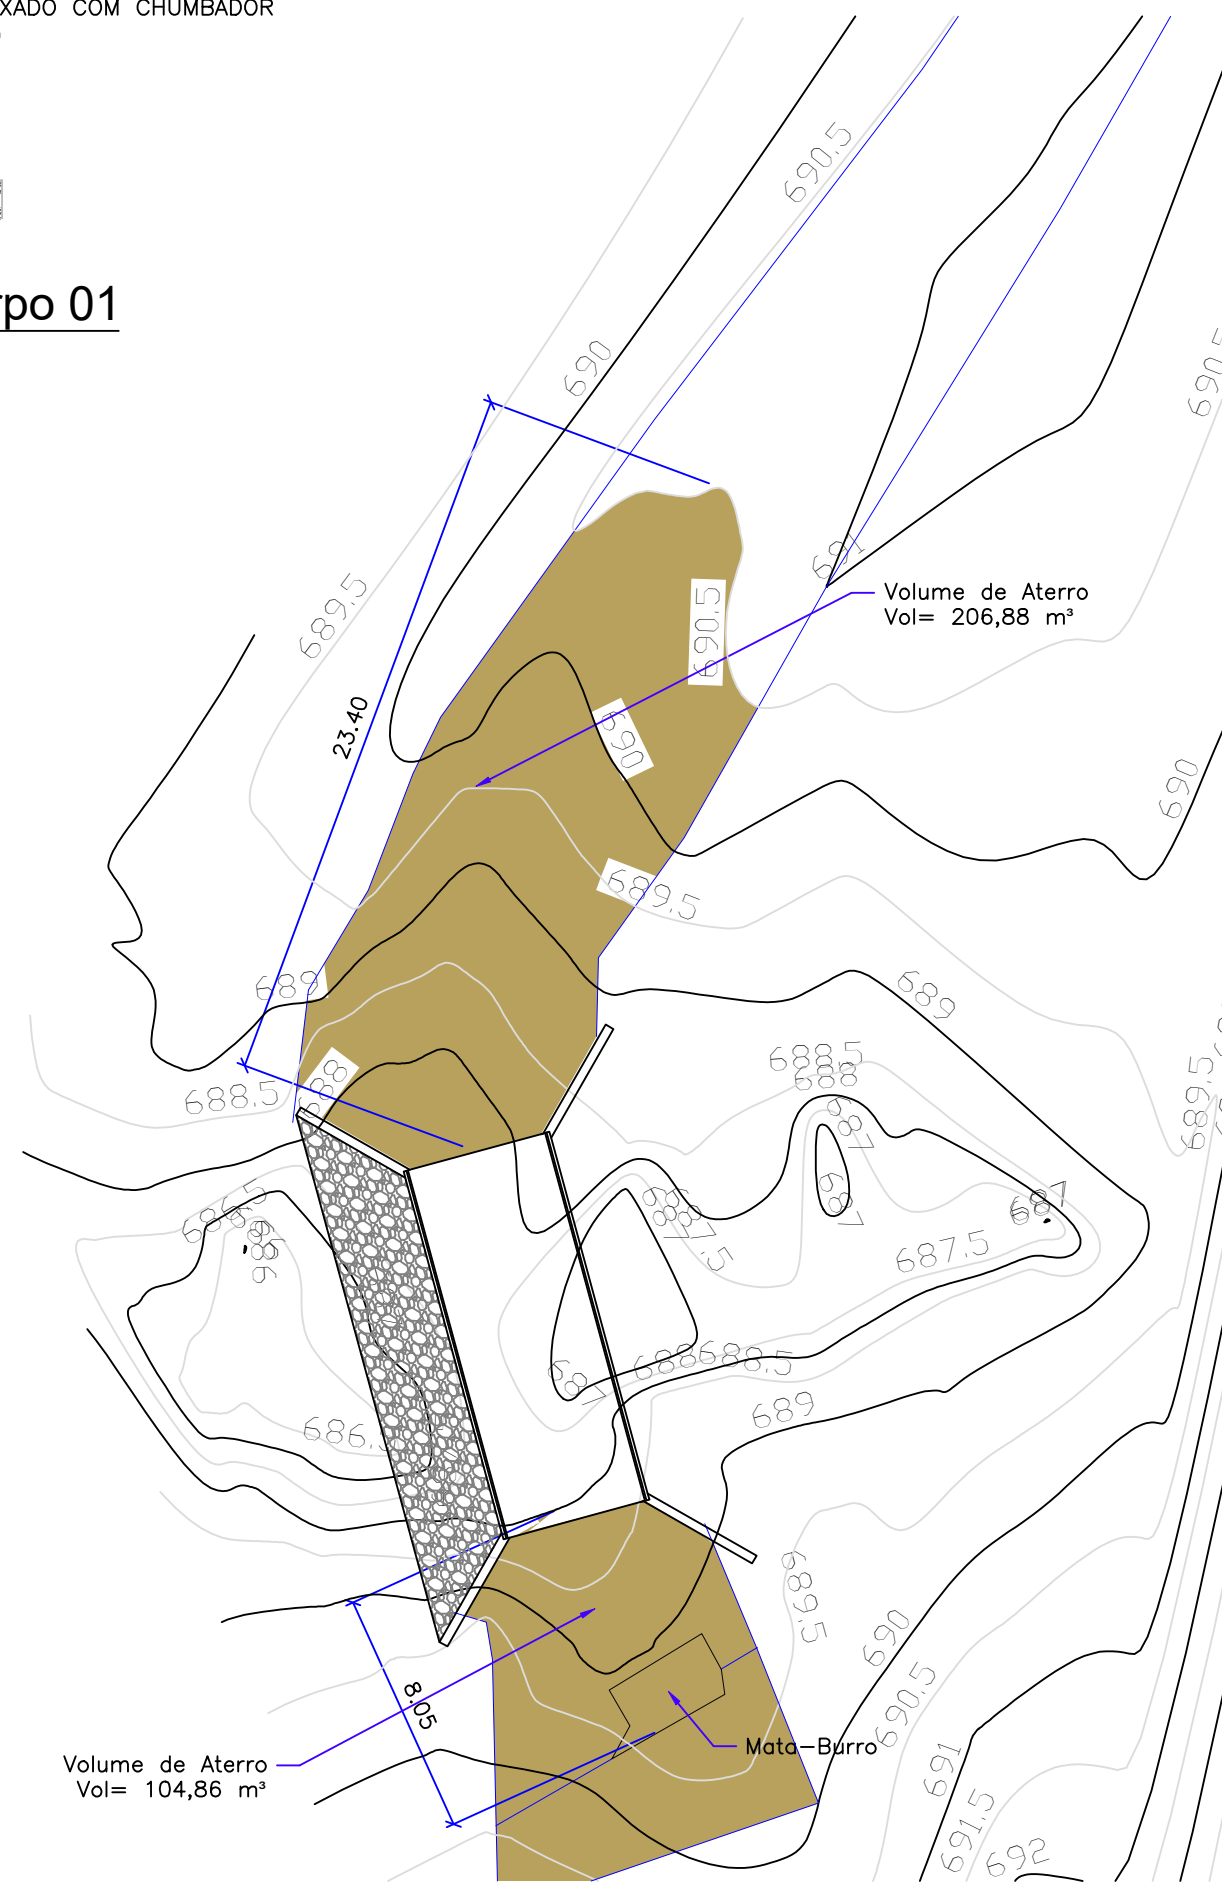

09 Planta de Aterro  
ESCALA 1:250

#### NOTA TÉCNICA

A nova passagem molhada será executada sobre a estrutura existente, a qual possui espessura aproximada de 1,00 metro em concreto maciço. Sobre essa base será construída uma nova estrutura com altura de 2,60 metros, totalizando uma altura final aproximada de 3,60 metros. Nas alas laterais serão executadas fundações em sapata de concreto armado. Os pilares centrais, implantados sobre a passagem molhada existente, serão fixados por meio de chumbadores químicos, com perfuração e ancoragem com profundidade de cm, conforme dimensionamento estrutural, garantindo a adequada ligação entre a estrutura existente e a nova estrutura.

#### CROQUI DE LOCALIZAÇÃO:



## PROJETO ARQUITETÔNICO

### PROJETO ARQUITETÔNICO - PASSAGEM MOLHADA MALHADINHA (EXTENSÃO - 12 METROS)

Descrição do Projeto: Locação Alas de Contenção; Planta Baixa - Bueiro Tubular DN 1200mm; Corte AA; Vista AA; Vista BB; Detalhes Guarda-Corpo; Planta Baixa Laje e Guarda-Corpo; Planta de Situação; Planta de Aterro e Croqui de Localização

Endereço: Estrada Vicinal localizada na Comunidade Malhadinha, no Município de Glaucilândia MG.

Área (m²): 63,00 m²  
Data: 27 de Março de 2026  
Referência / Número da pasta: VLK - 2PSP - GLA - 33

Contratada: (38) 9 9977-6300  
CNPJ: 57.955.661/0001-98  
engenharialvk@gmail.com

Contratante: Herivelto Alves Luiz  
Prefeito Municipal de Glaucilândia-MG

Contratante: (38) 3236-8136  
CNPJ: 01.612.496/0001-17  
administração@glauclandia.mg.gov.br

Contratante: (38) 3236-8136  
CNPJ: 01.612.496/0001-17  
Praça José Brant Maia, nº 01  
Centro, Glaucilândia-MG