




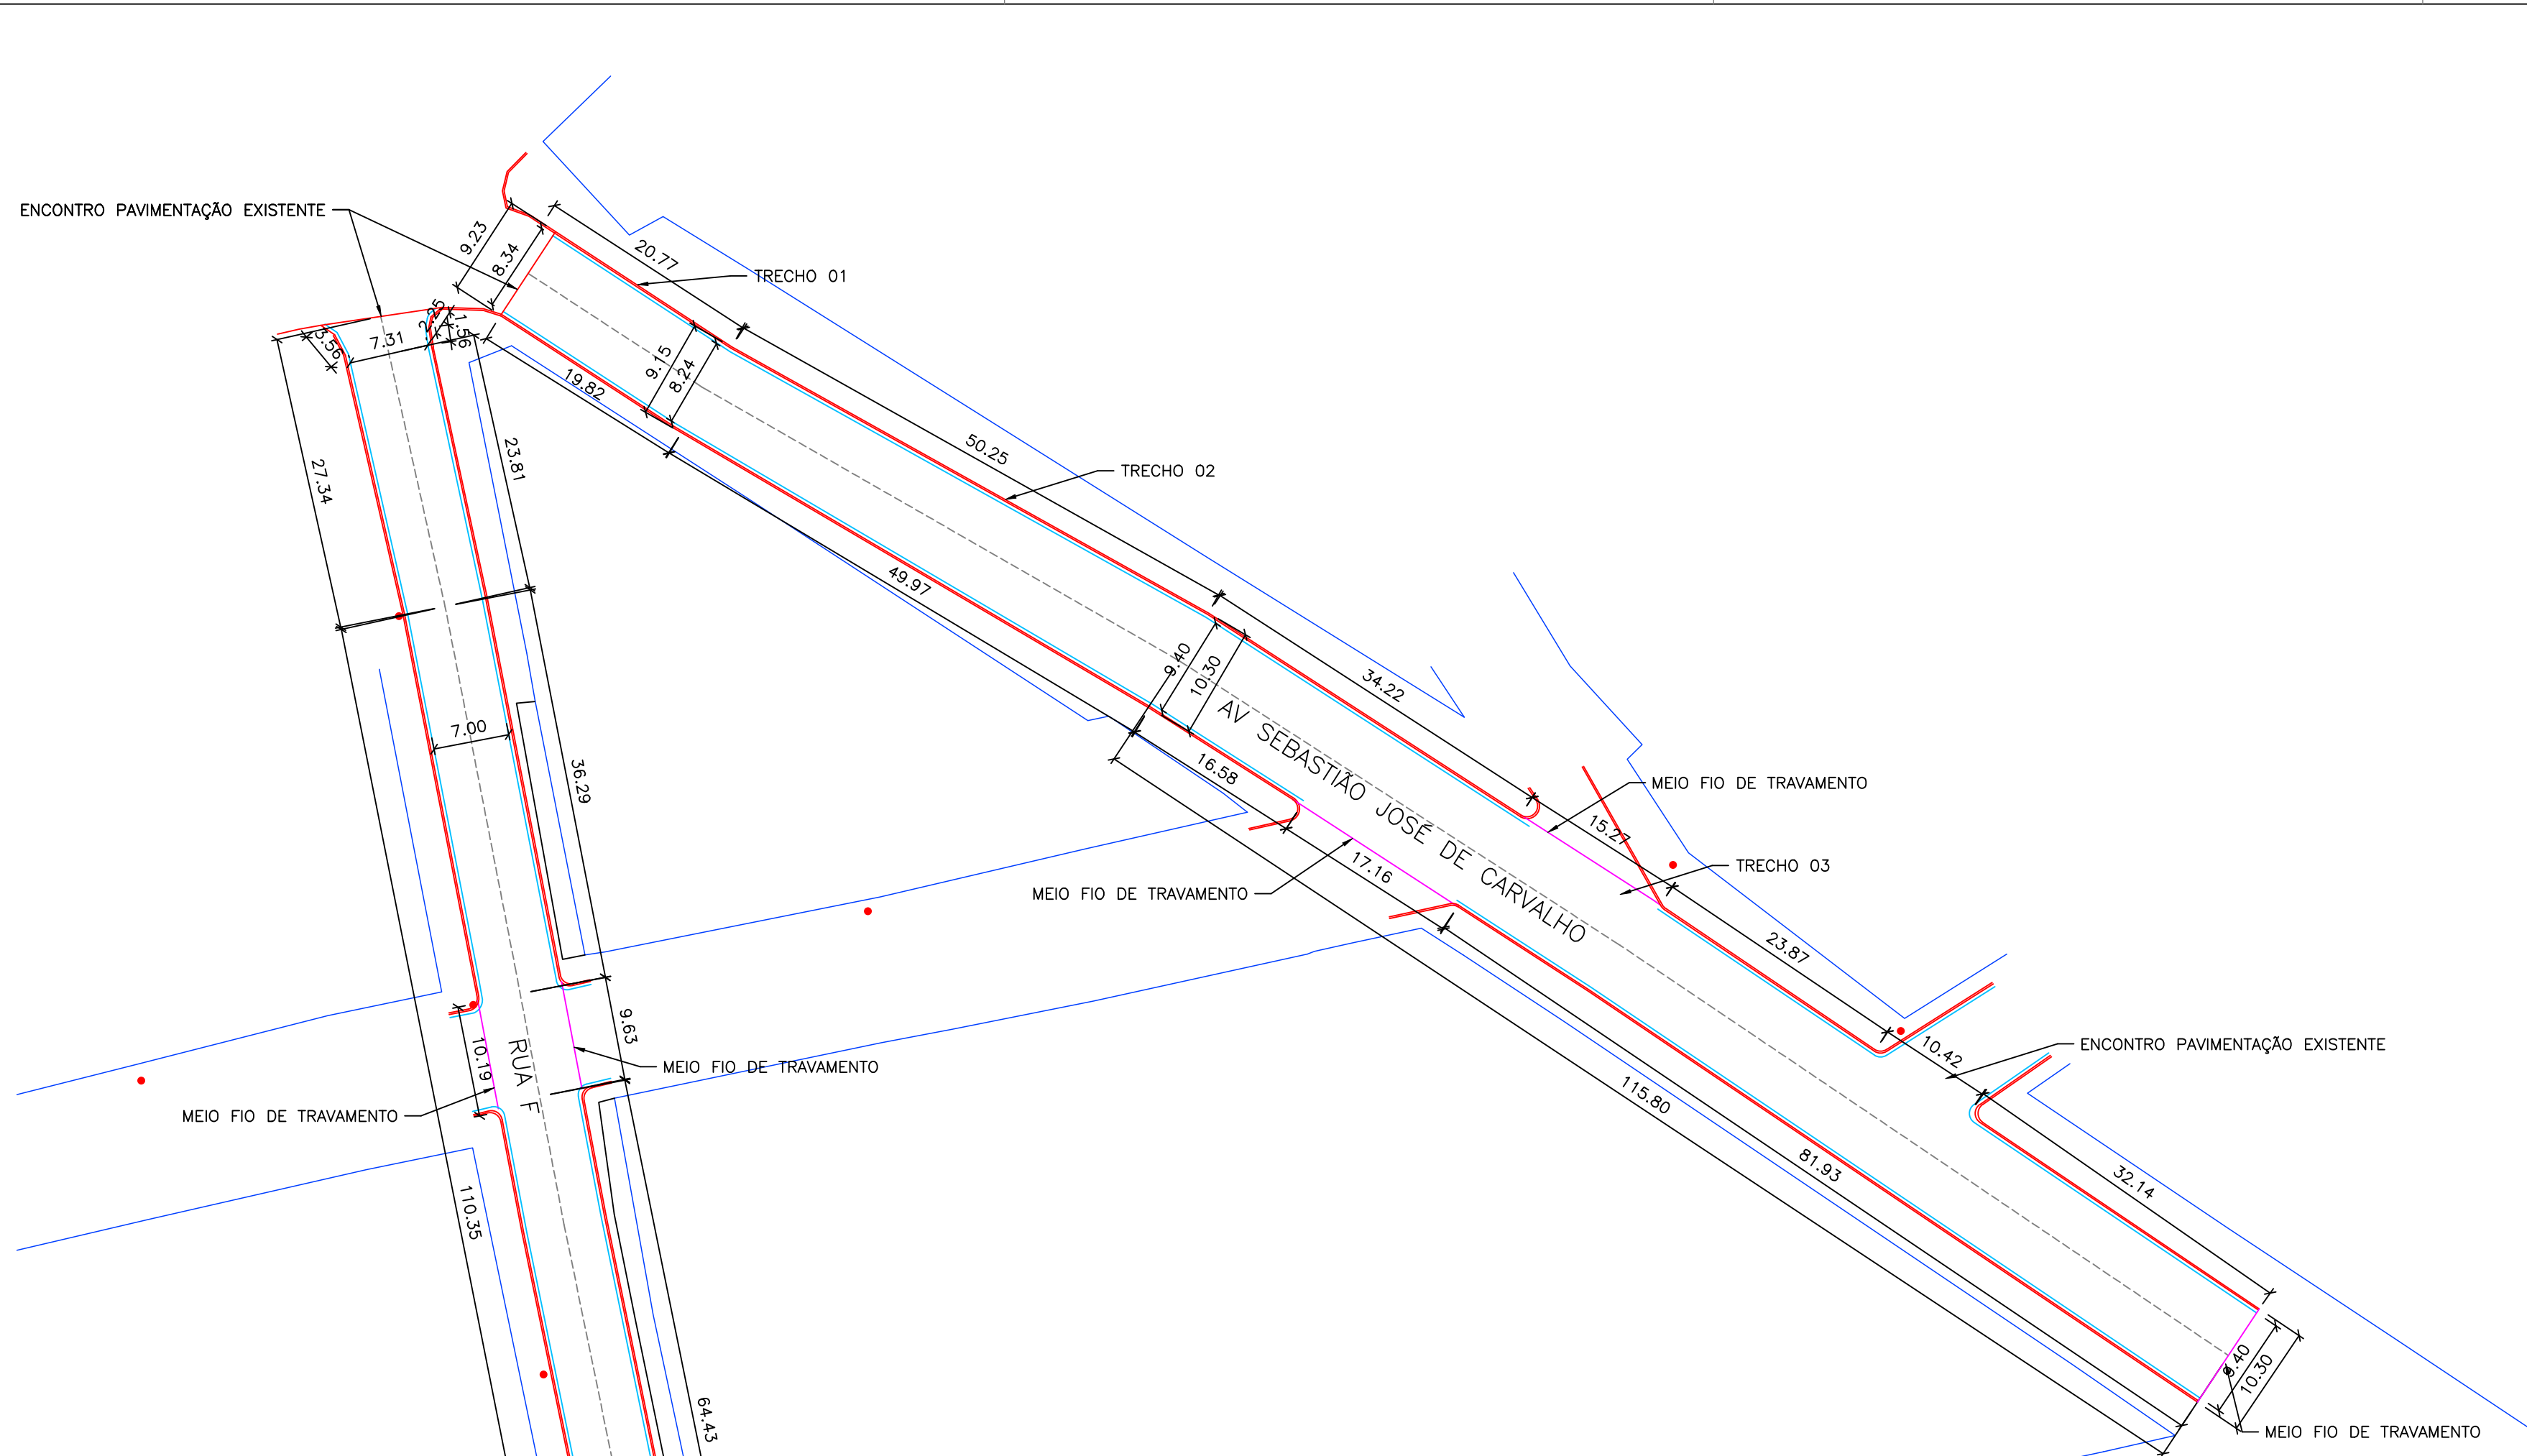


01 PLANTA BAIXA DAS VIAS
ESCALA 1:500

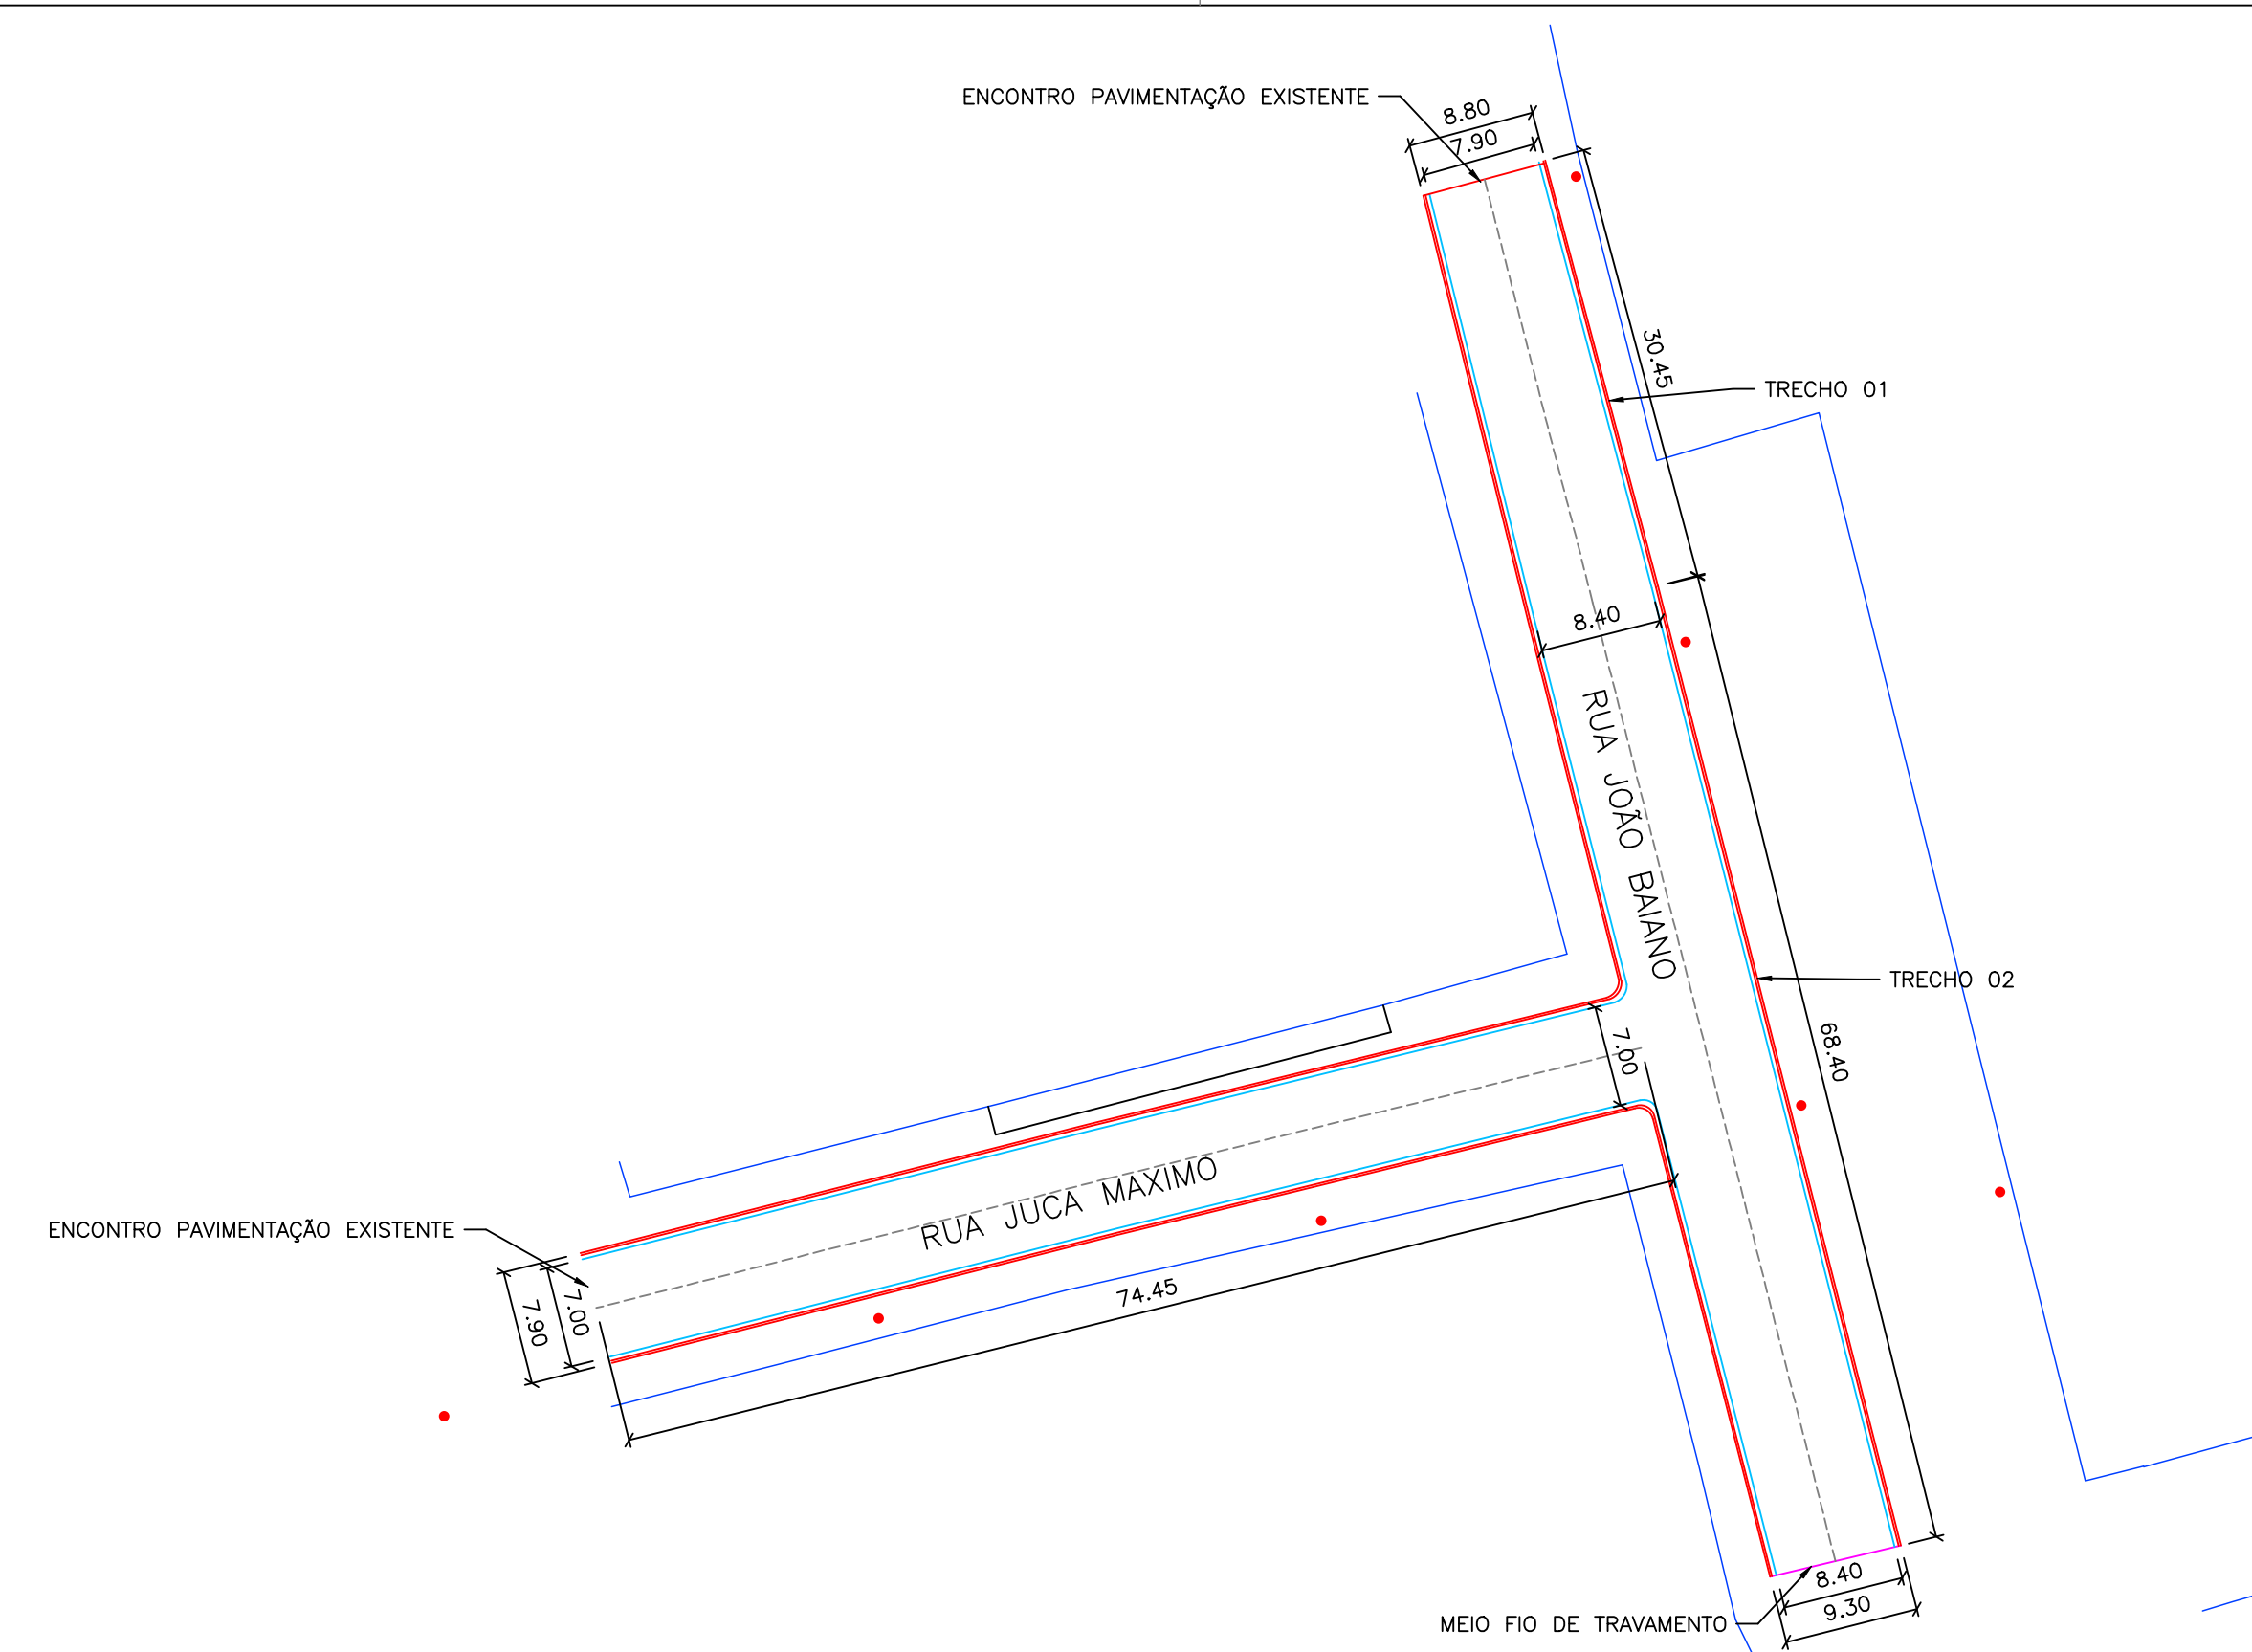


02 PLANTA BAIXA DAS VIAS
ESCALA 1:500

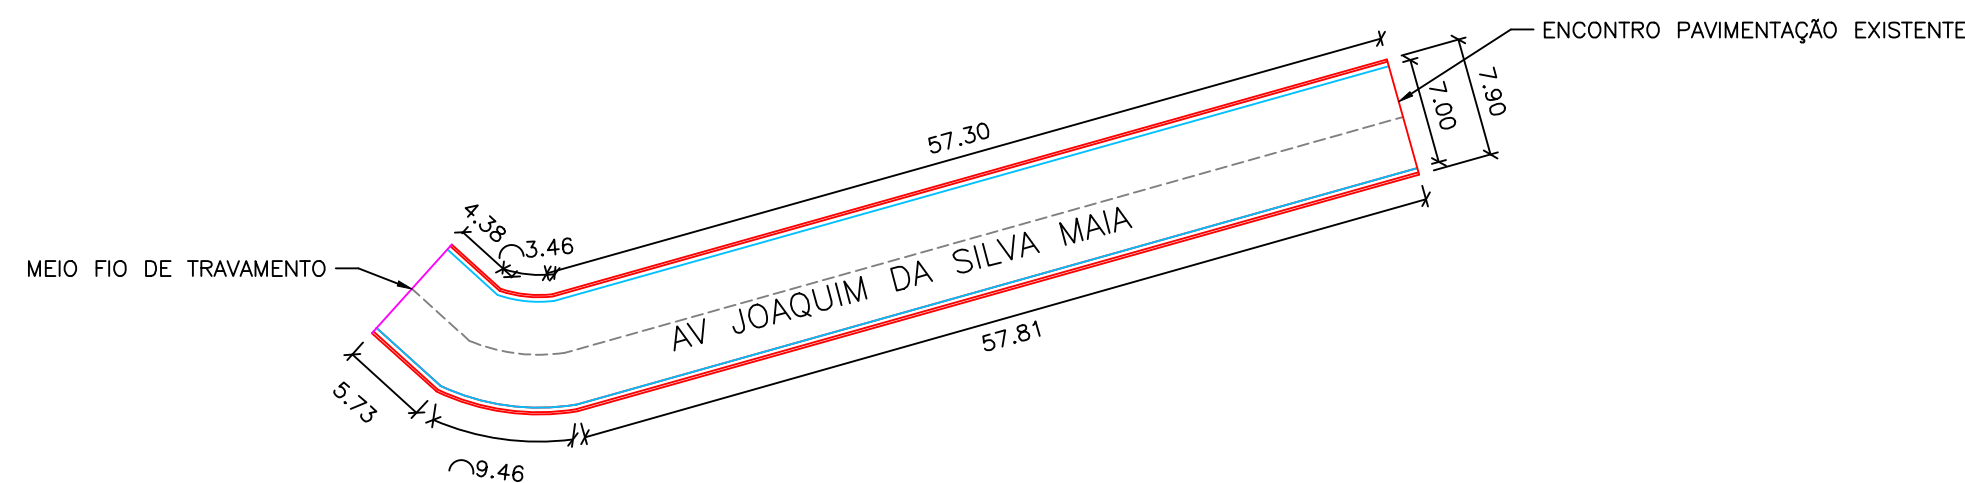


03 PLANTA BAIXA DAS VIAS
ESCALA 1:500

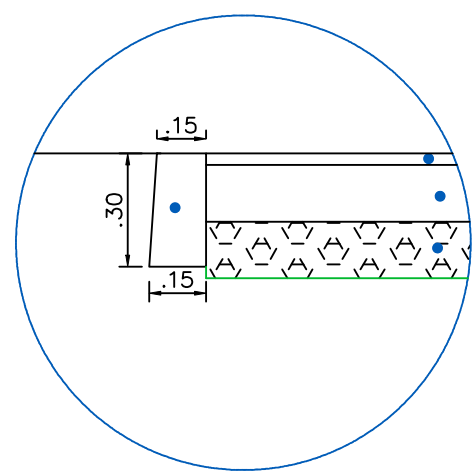


03 DETALHE MEIO FIO DE TRAVAMENTO/ CORTE PADRÃO
ESCALA 1:20

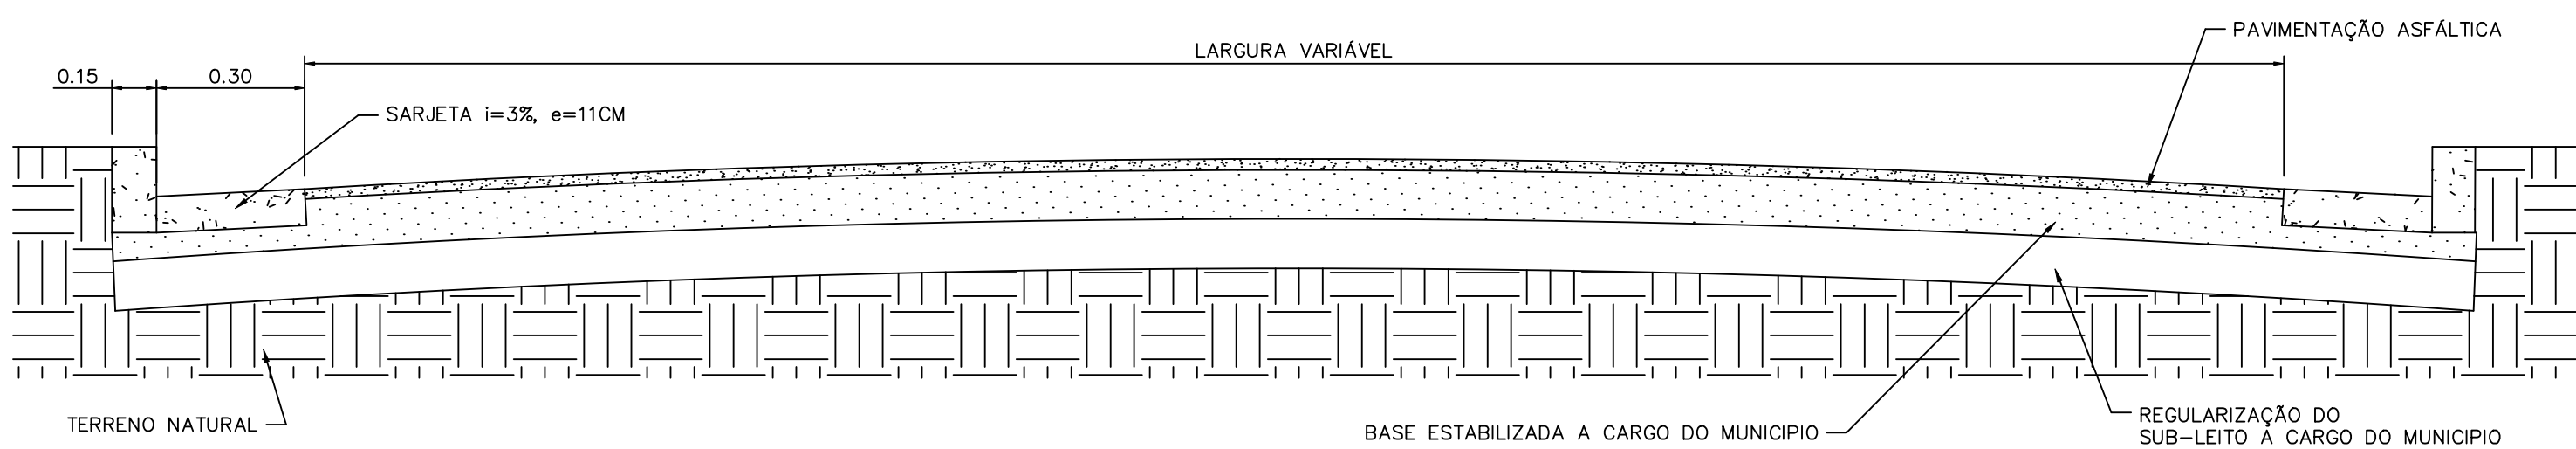

04 DETALHE DO PAVIMENTO/ CORTE PADRÃO
ESCALA 1:20

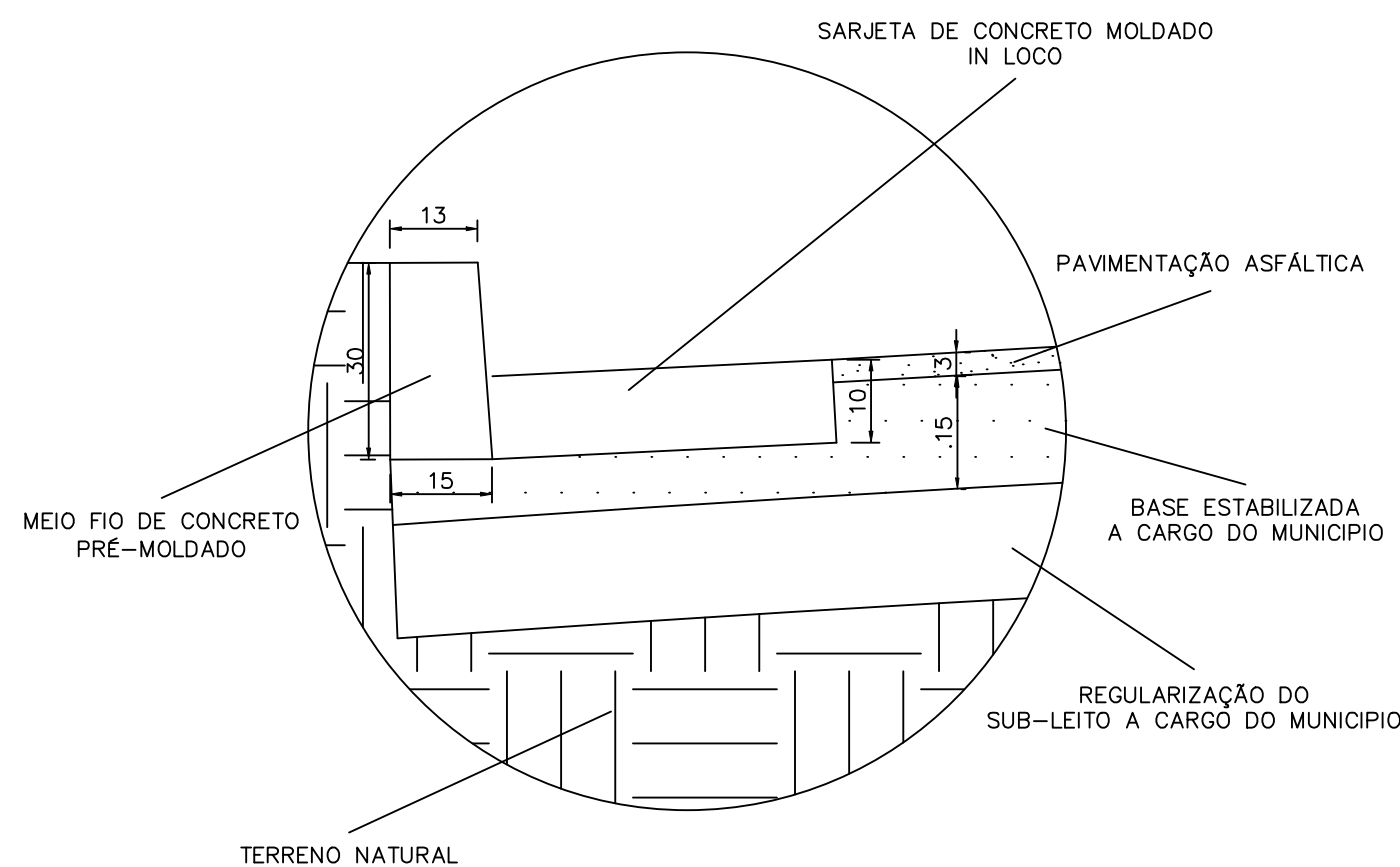

05 DETALHE DA SARJETA E DO MEIO FIO/ CORTE PADRÃO
ESCALA 1:10

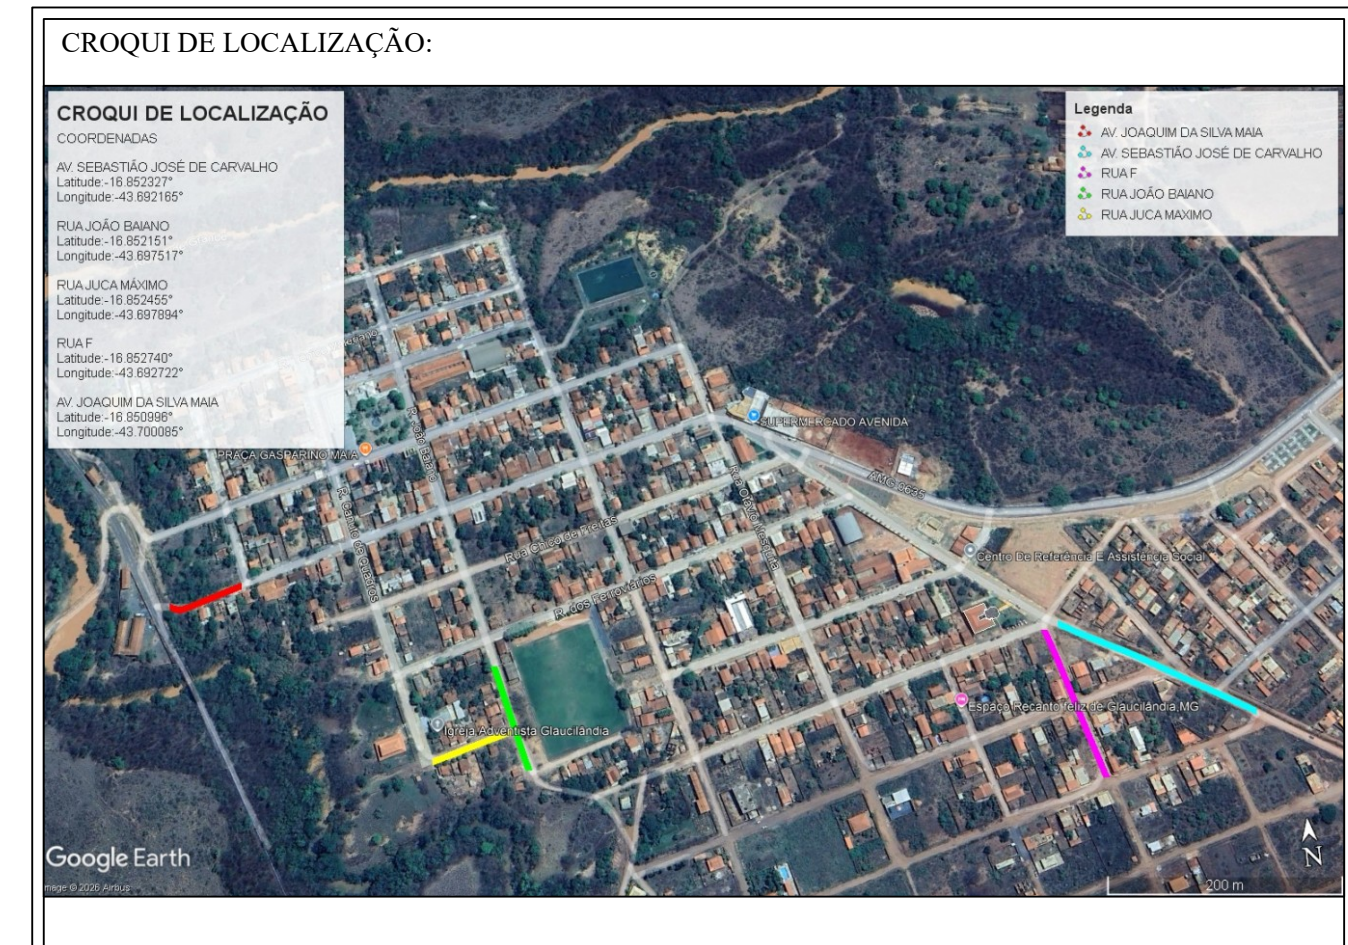

LEGENDA E NOTAS:	
● POSTE	— SARJETA
— MURO/CERCA	— MEIO FIO TRAVAMENTO
— MEIO FIO	
1 — MEDIDAS EM METROS;	
2 — AS LARGURAS DOS MEIOS FIOS E SARJETAS SÃO CONSTANTES, TENDO SIDO ADOPTADO: MEIO FIO = 15 CM, SARJETA = 30 CM. PORTANTO, SOMENTE AS LARGURAS E OS COMPRIMENTOS DAS VIAS COTADAS.	

PROJETO GEOMÉTRICO

PAVIMENTAÇÃO ASFÁLTICA EM CBUQ DIVERSAS VIAS NA SEDE DO MUNICÍPIO DE GLAUCILÂNDIA/MG

Descrição do Projeto: Planta Executiva, Planta de Meio-Fio, Corte Transversal, Detalhe Meio-Fio, Detalhe Cordão de Travamento e Croqui de Localização.	Responsável Técnico: Lwan Matheus Costa Souza Engenheiro(a) Civil - Crea: 255.342-D/MG
Endereço: Av. Sebastião José de Carvalho, Rua João Baiano, Rua Juca Máximo, Rua F e Av. Joaquim da Silva Maia - Glauclândia/MG	Contratante: Herivelto Alves Luiz Prefeito Municipal de Glauclândia-MG
Área (m²): 4.495,92 m² Data: 22 de Maio de 2026 Referência / Número da pasta: VLK - IPSP - GLA - 35	Contratada: (38) 9 9977-6300 CNPJ: 57.953.661/0001-98 engenharia/vk@gmail.com Avenida Coronel Prates, nº 409, Sala 301 Centro, Montes Claros-MG
01/01	

ENGENHARIA VK

Prefeitura de Glauclândia
Nosso município em 1º lugar!

Contratante:

(38) 3236-8136
CNPJ: 01.612.496/0001-17
administração@glauclandia.mg.gov.br
Praça José Brant Maia, nº 01
Centro, Glauclândia-MG