



01 Locação - Alas de Contenção

ESCALA 1:75

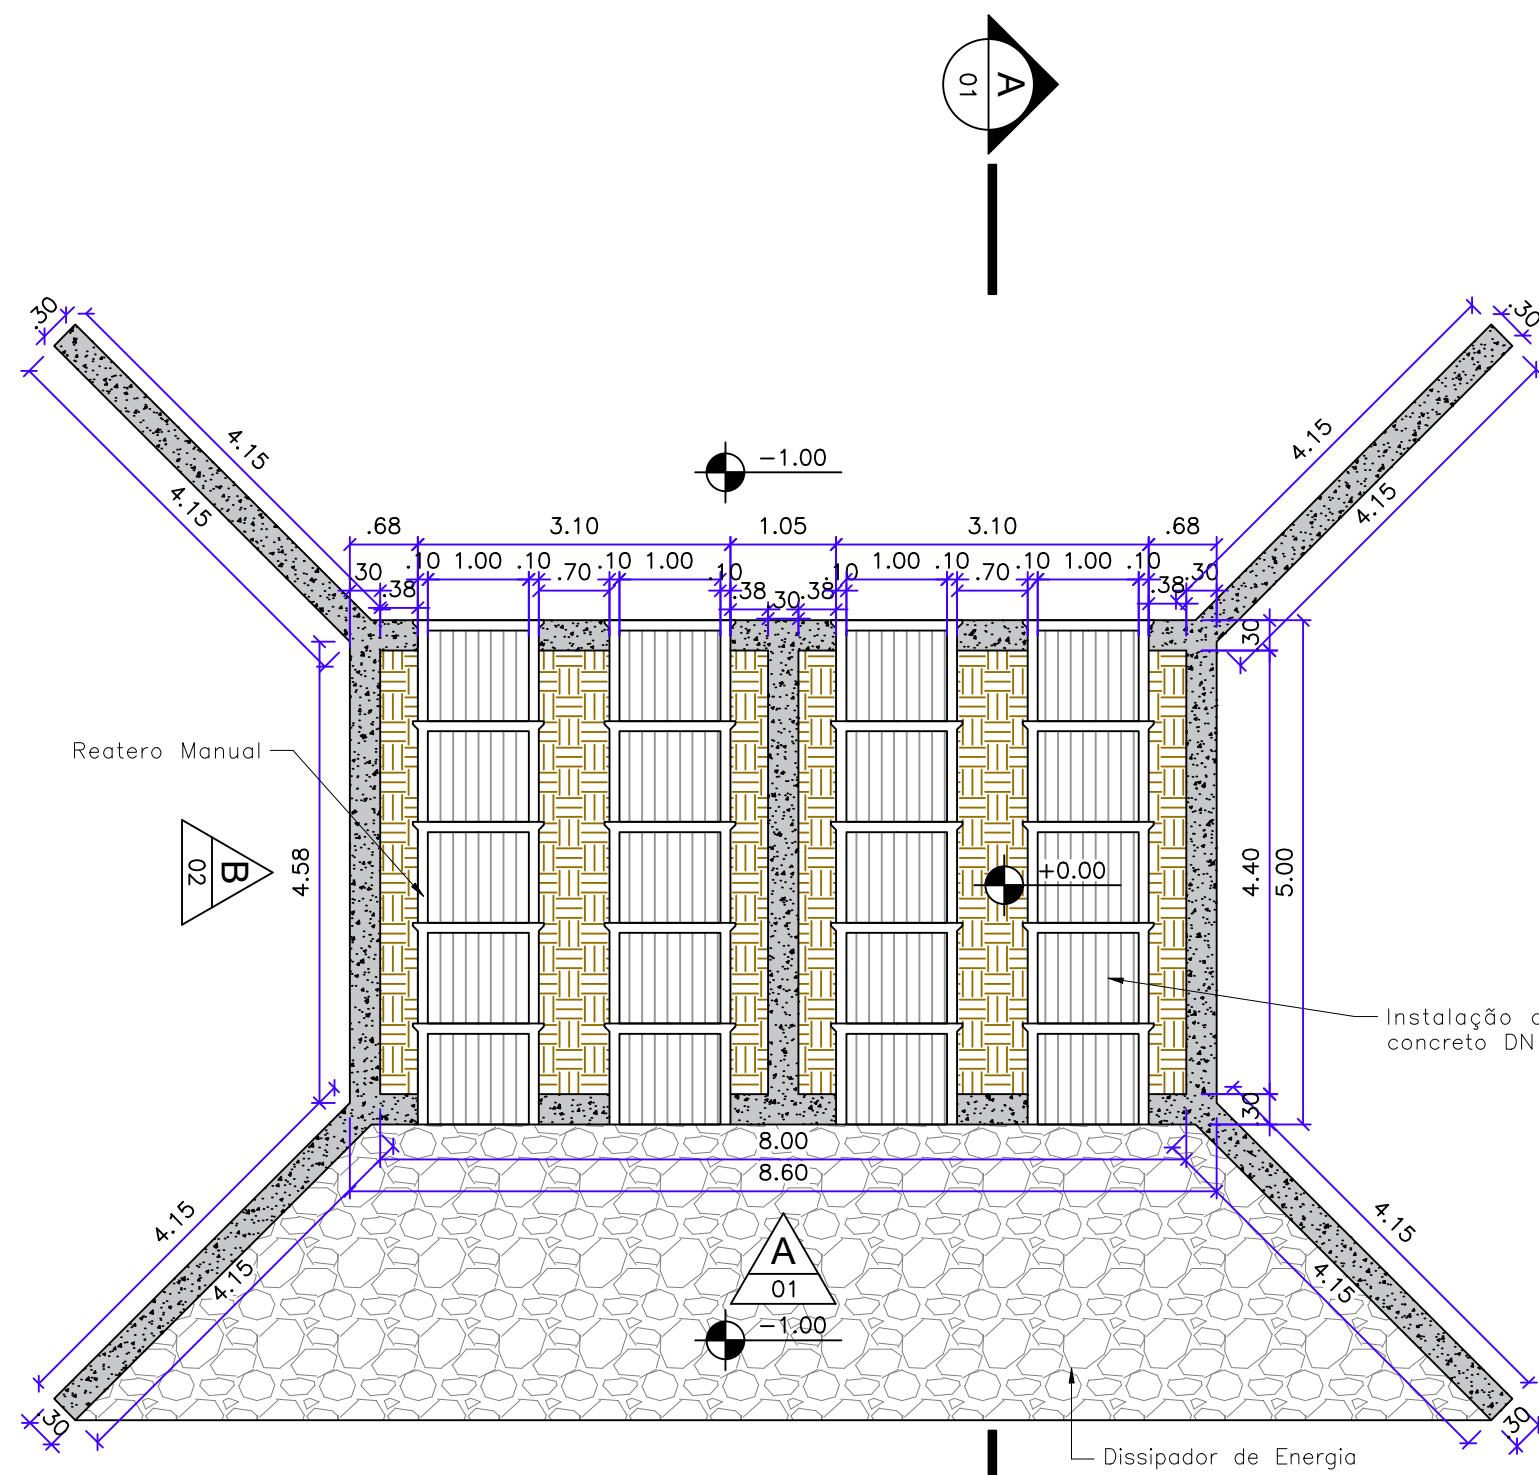


02 Planta Baixa - Bueiro Tubular 1200MM

ESCALA 1:75

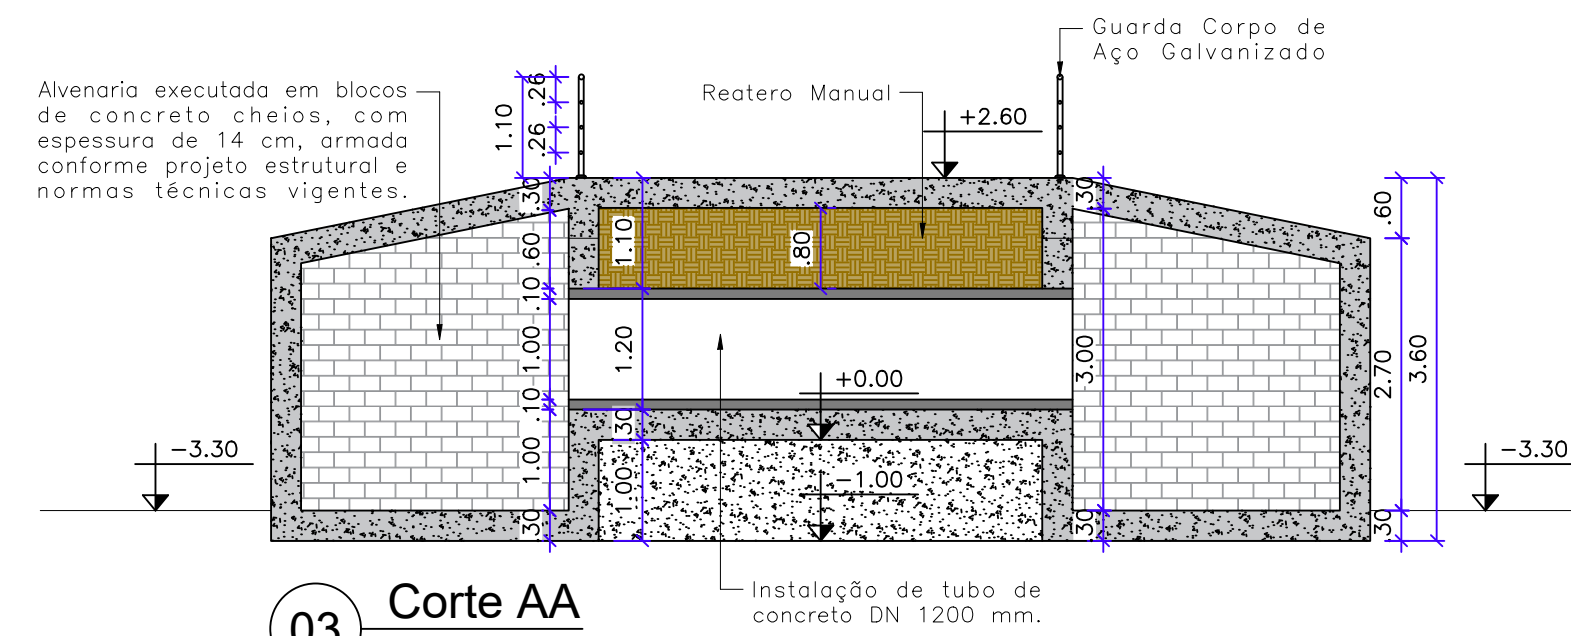


03 Corte AA

ESCALA 1:75

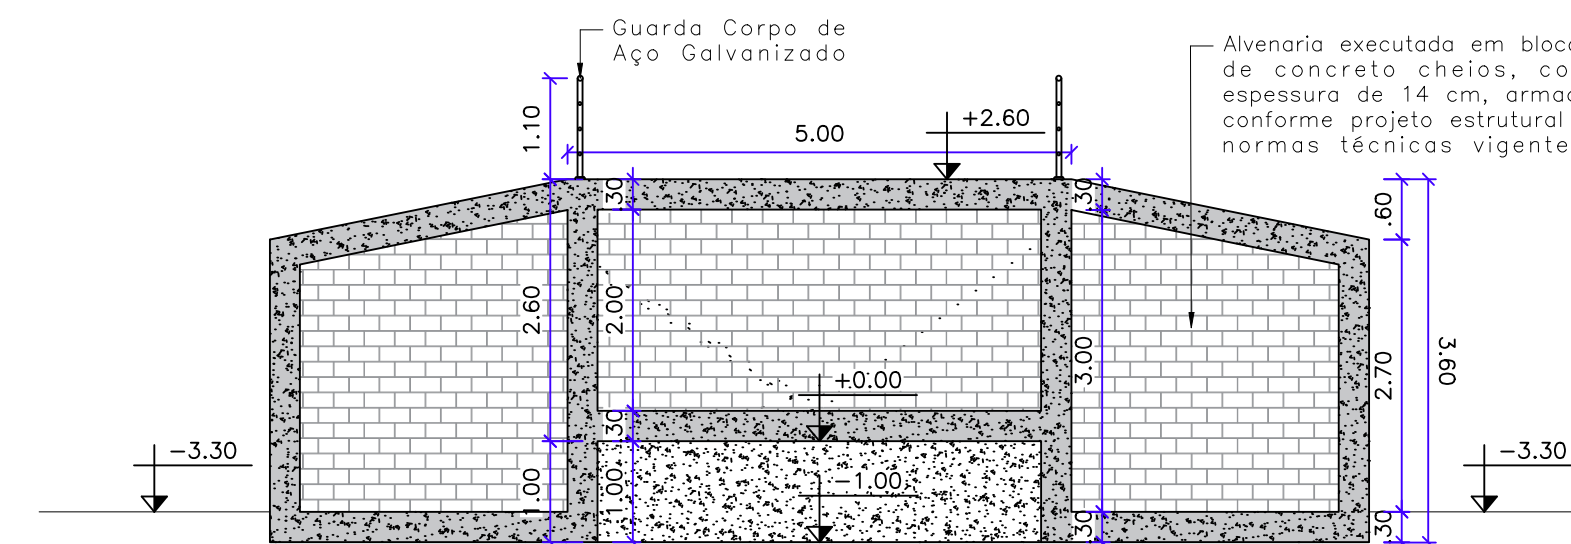


04 Vista BB

ESCALA 1:75

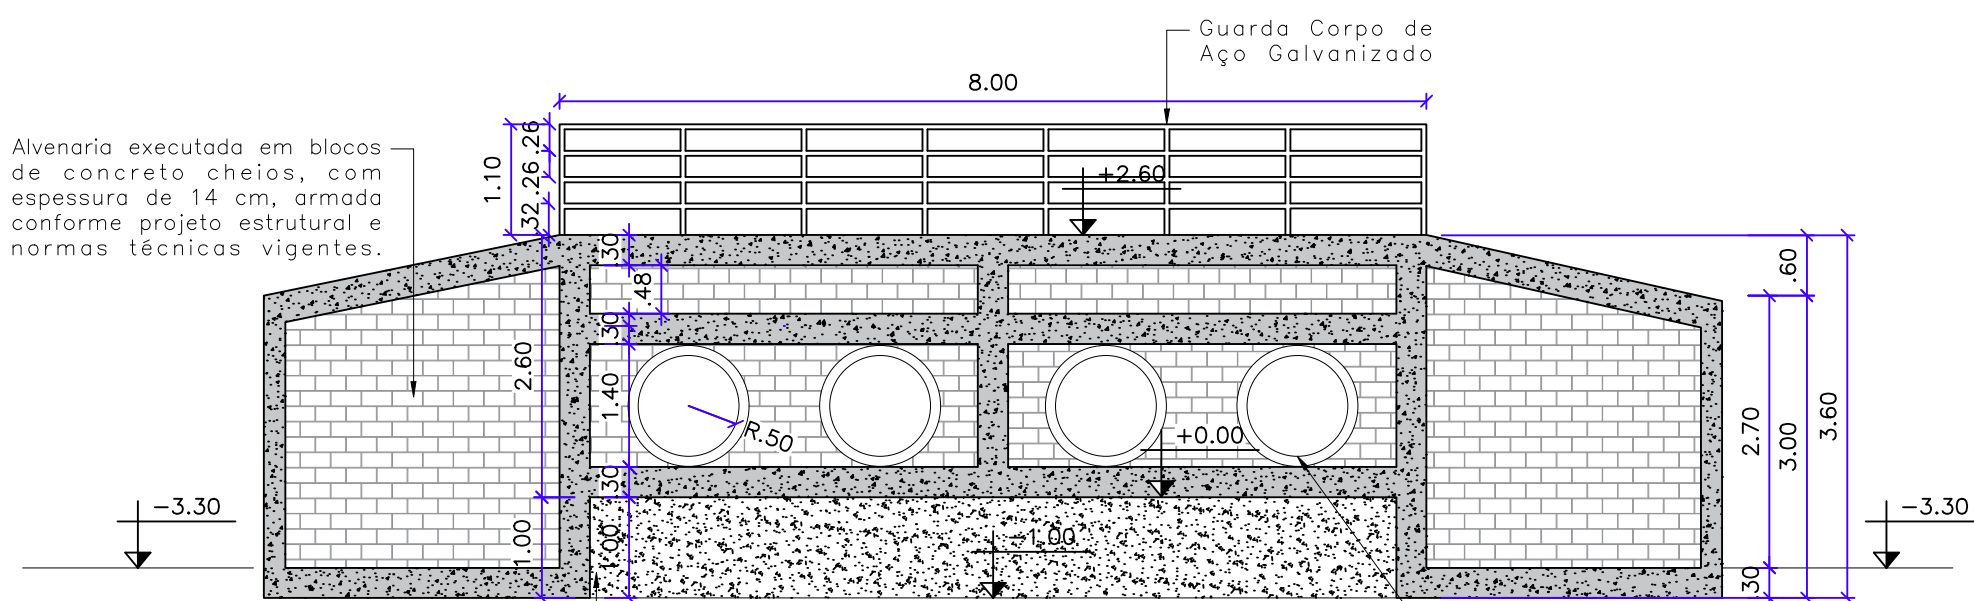


05 Vista AA

ESCALA 1:75

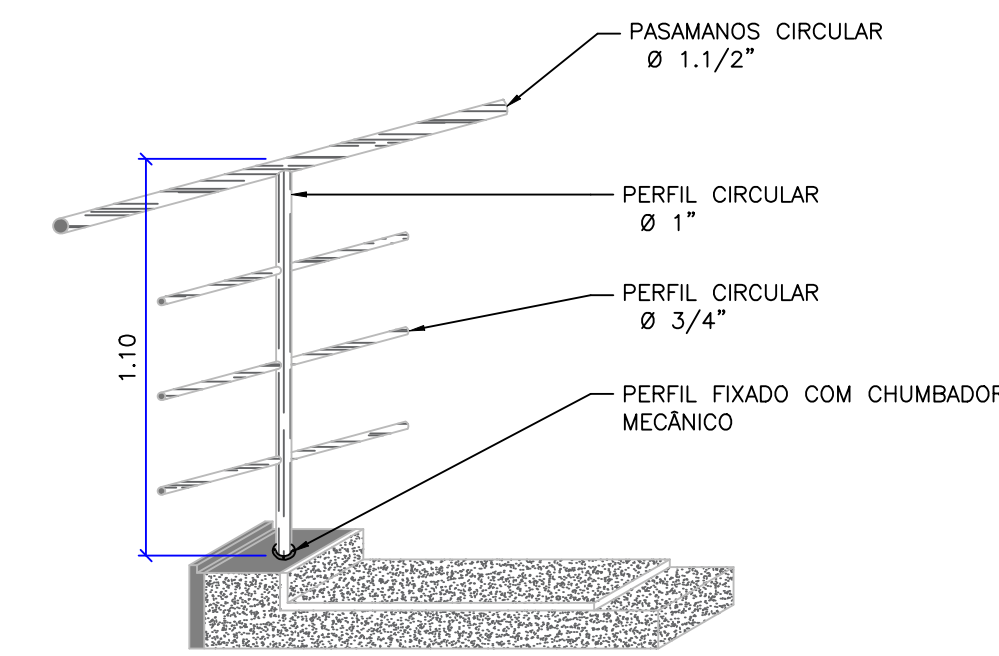


06 Detalhe Guarda-Corpo 01

ESCALA 1:10

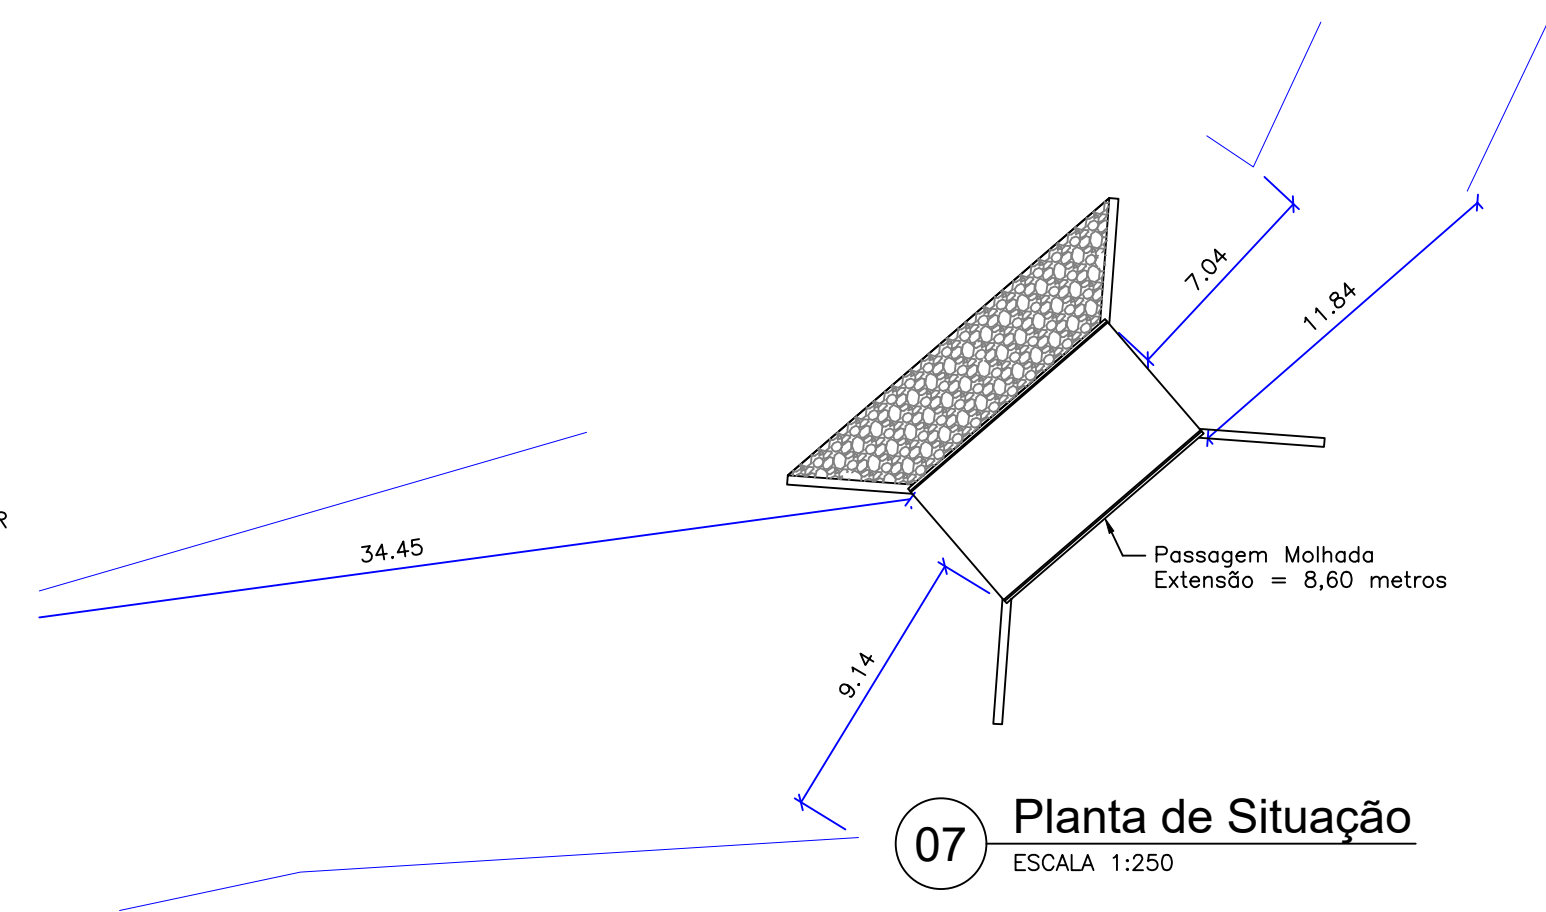


07 Planta de Situação

ESCALA 1:250

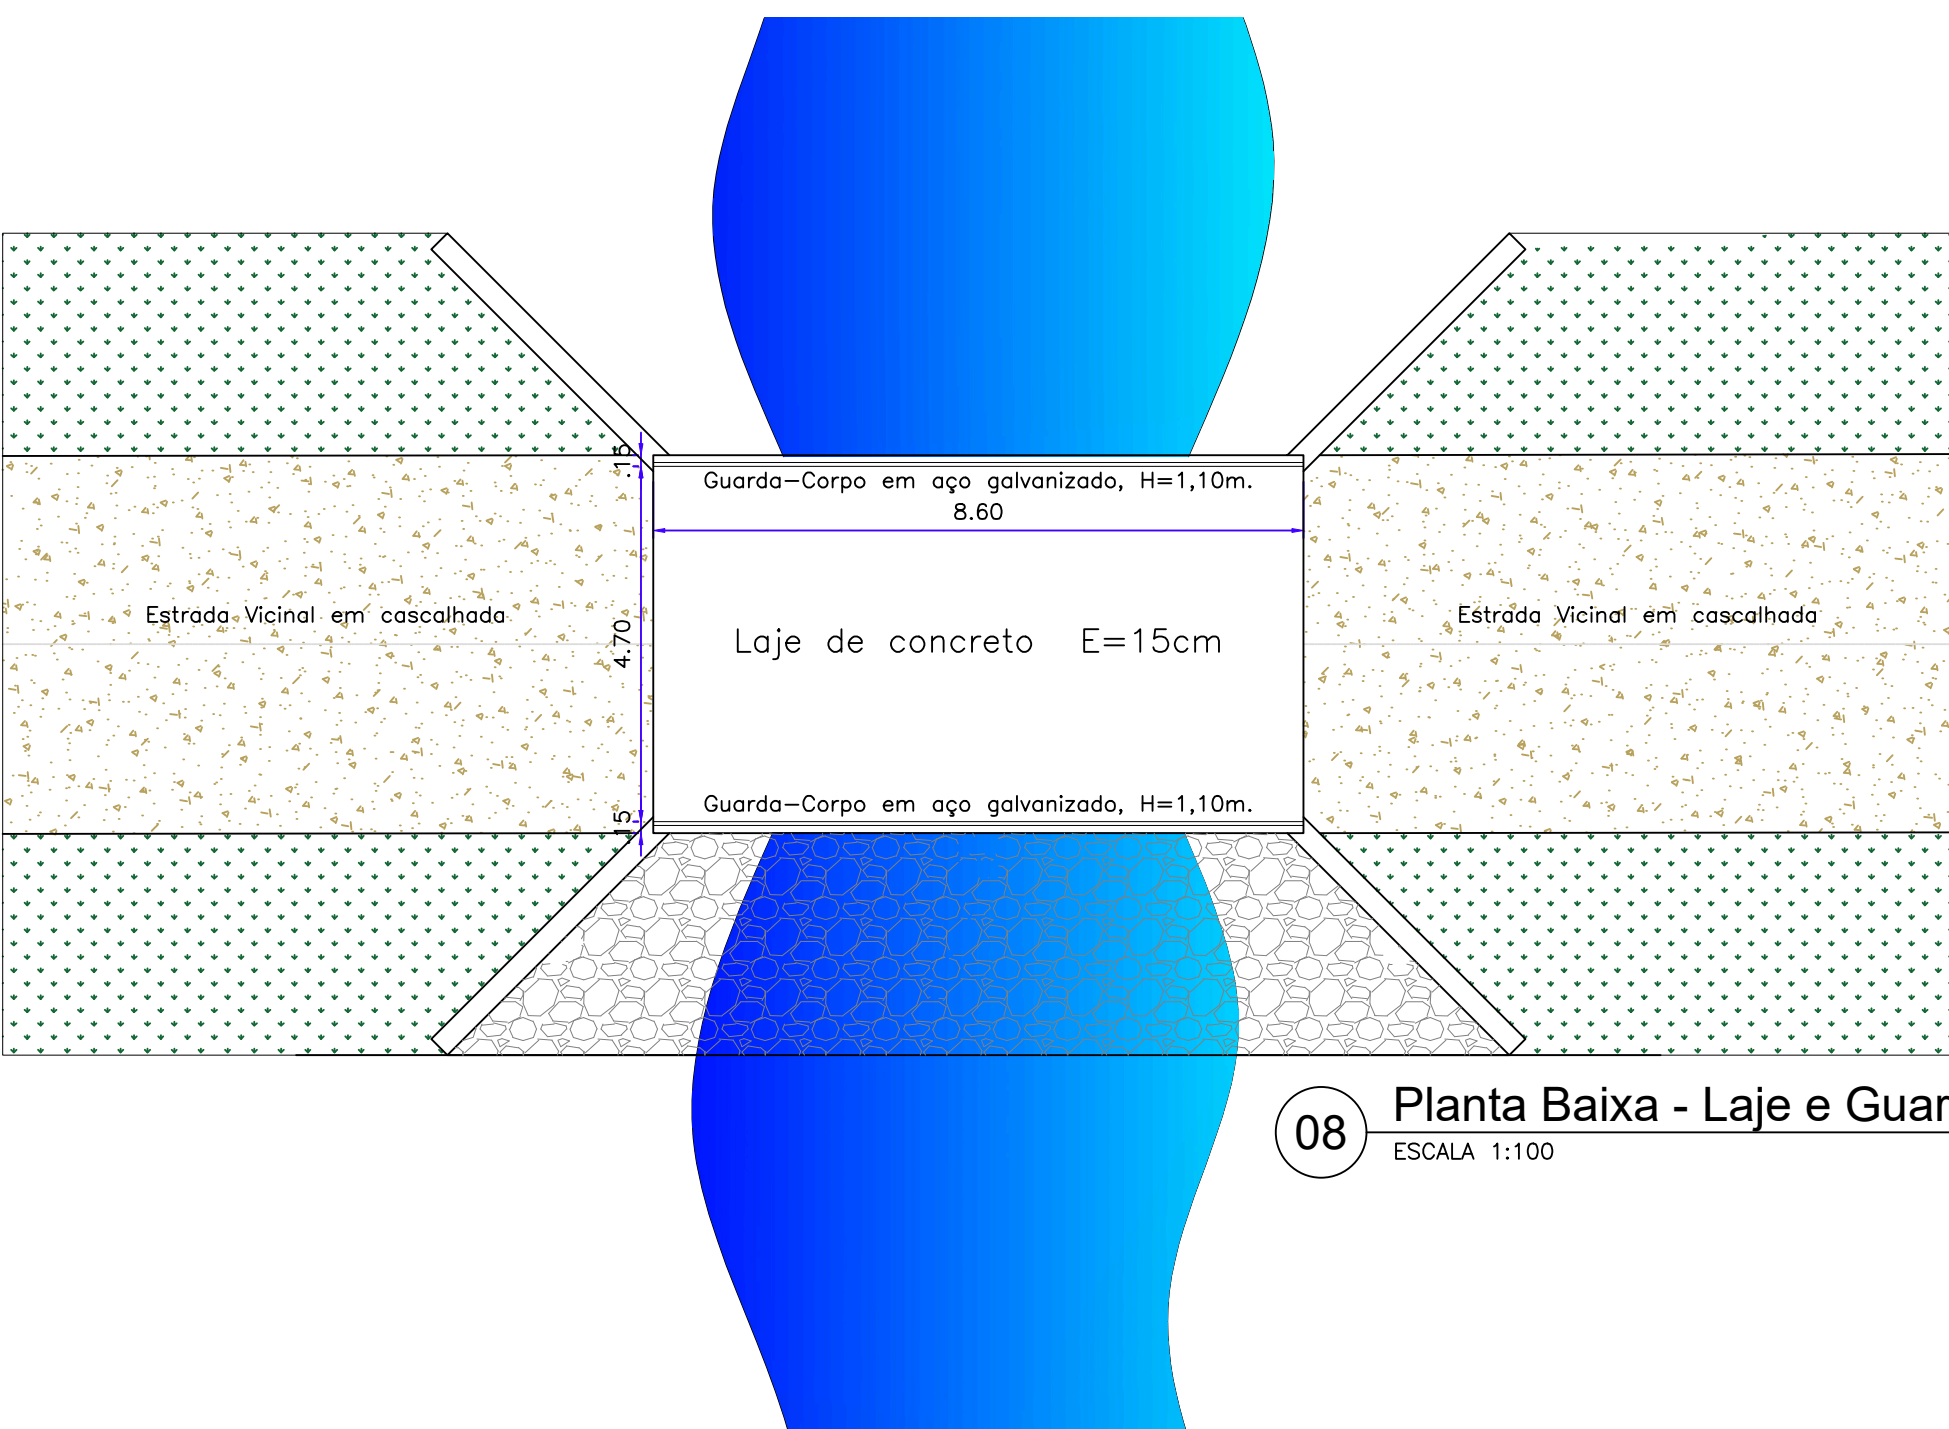

08 Planta Baixa - Laje e Guarda-Corpo

ESCALA 1:100

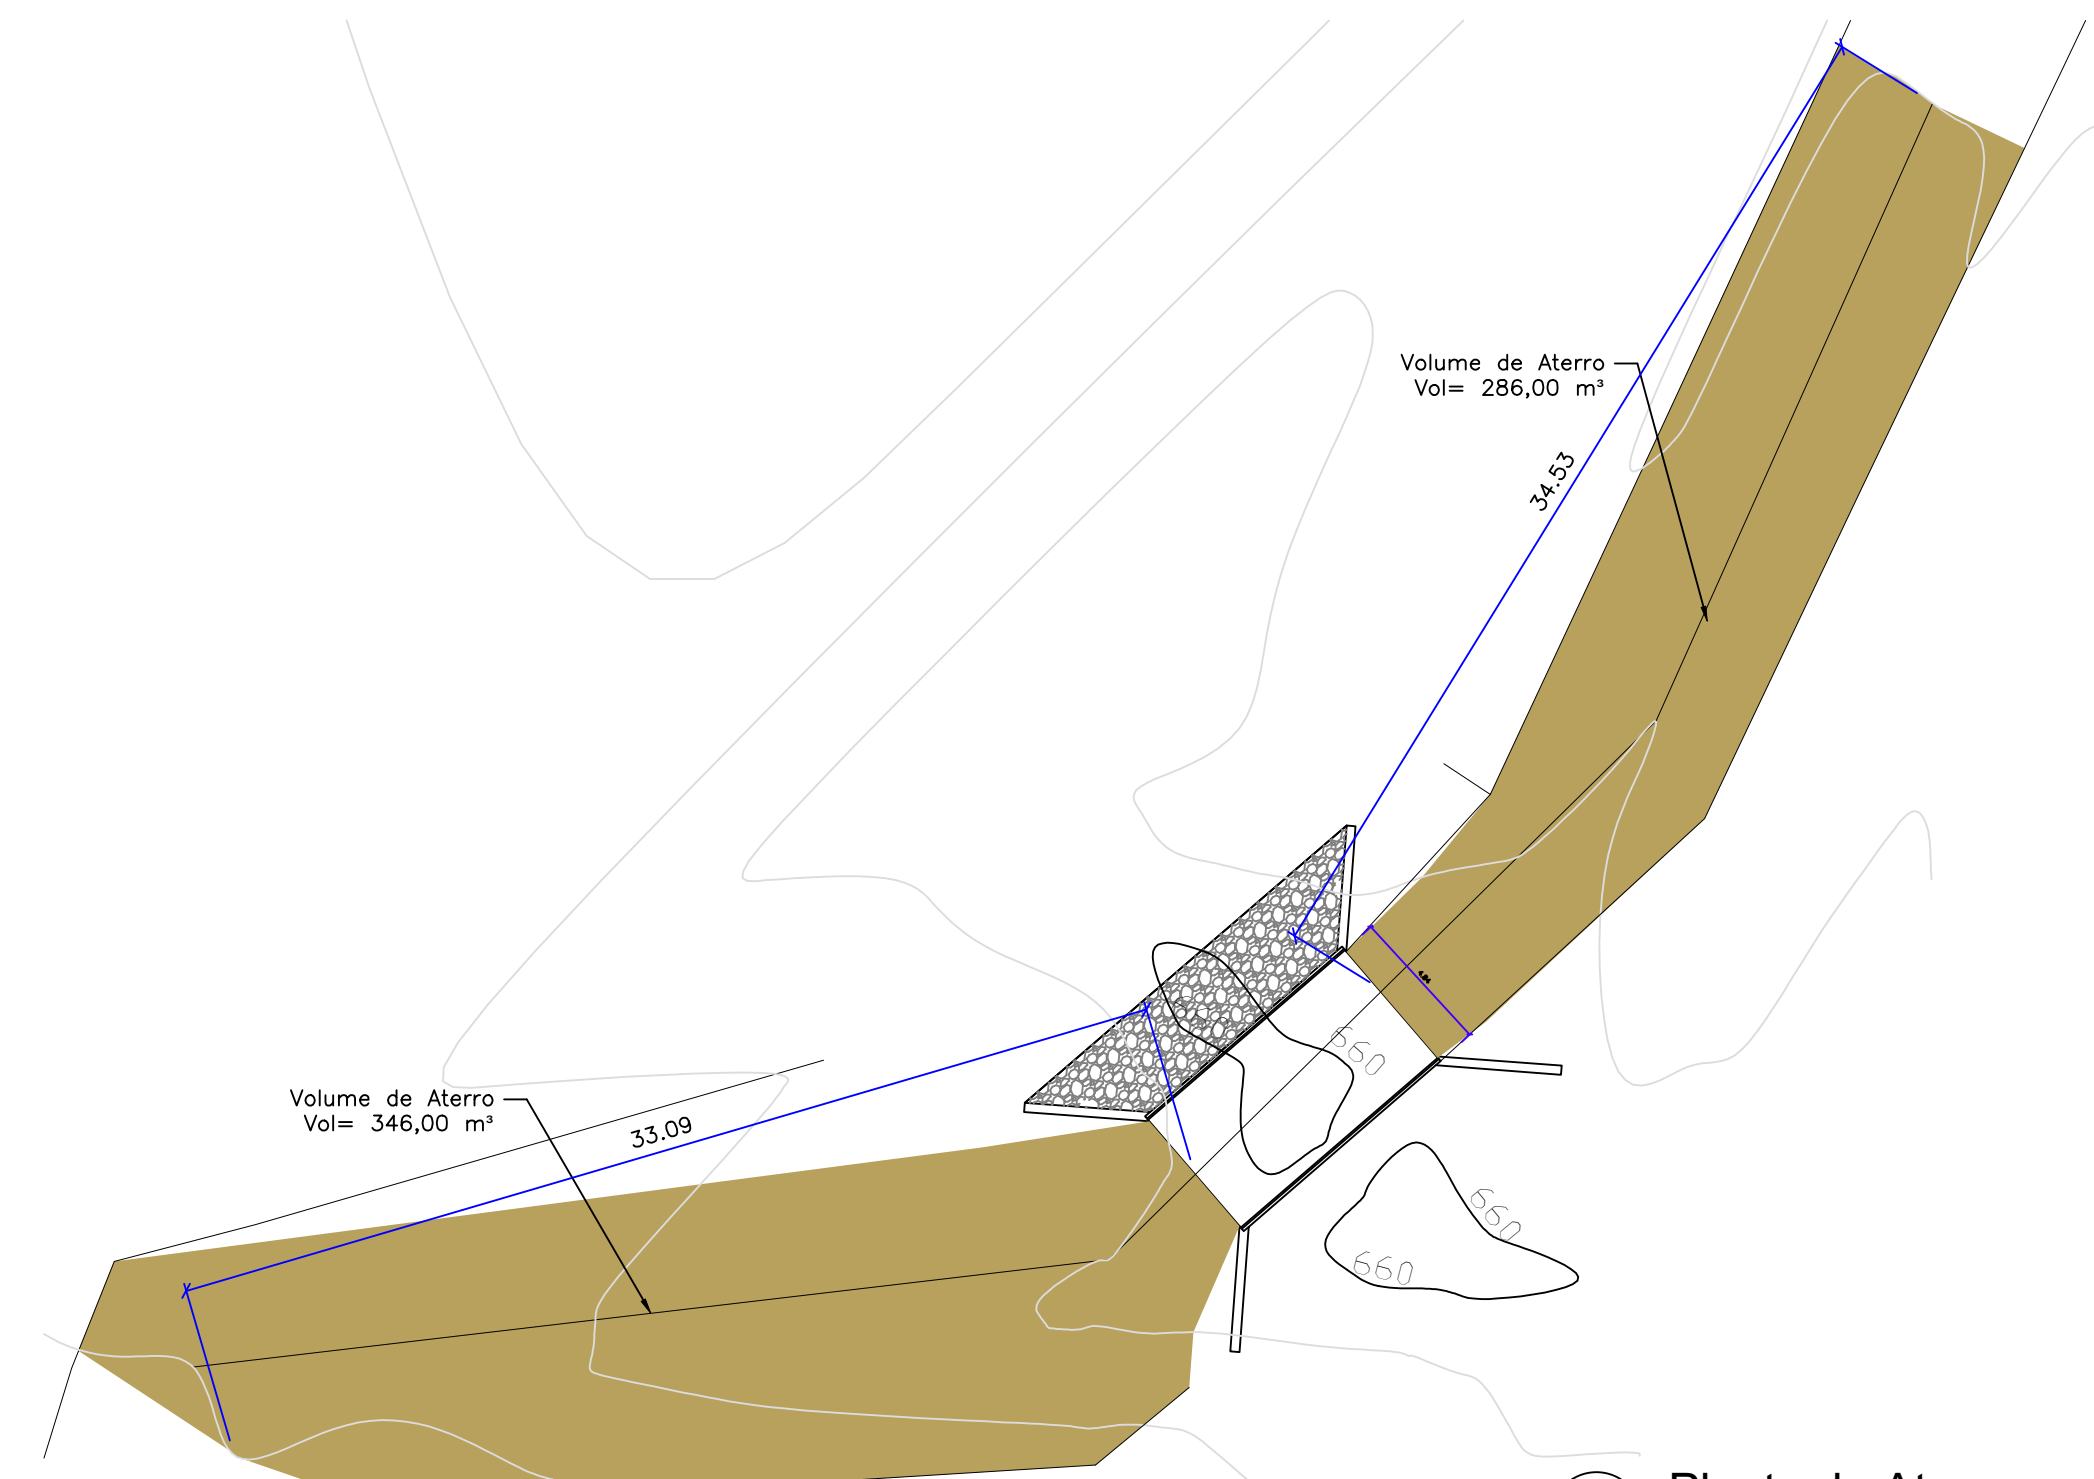

09 Planta de Aterro

ESCALA 1:250

#### NOTA TÉCNICA

A nova passagem molhada será executada sobre a estrutura existente, a qual possui espessura aproximada de 1,00 metro em concreto maciço. Sobre essa base será construída uma nova estrutura com altura de 2,60 metros, totalizando uma altura final aproximada de 3,60 metros. Nas alas laterais serão executadas fundações em sapata de concreto armado. Os pilares centrais, implantados sobre a passagem molhada existente, serão fixados por meio de chumbadores químicos, com perfuração e ancoragem com profundidade de \_\_\_\_ cm, conforme dimensionamento estrutural, garantindo a adequada ligação entre a estrutura existente e a nova estrutura.

#### CROQUI DE LOCALIZAÇÃO:



## PROJETO ARQUITETÔNICO

### PROJETO ARQUITETÔNICO - PASSAGEM MOLHADA TABOCAL (EXTENSÃO - 8 METROS)

Descrição do Projeto: Locação Alas de Contenção; Planta Baixa - Bueiro Tubular DN 1200mm; Corte AA; Vista AA; Vista BB; Detalhes Guarda-Corpo; Planta Baixa Laje e Guarda-Corpo; Planta de Situação; Planta de Aterro e Croqui de Localização

Responsável Técnico:

Káren Mariana Soares Vieira  
Engenheiro(a) Civil - Crea: 532.425-D/MG

Contratante:

Herivelto Alves Luiz  
Prefeito Municipal de Glaucilândia-MG

Área (m²): 43,00 m² | Tipo da Edificação: Galeria | Prancha: 01/01  
Data: 27 de Março de 2026 | Art.: MG20264859622  
Referência / Número da pasta: VLK - 2PSP - GLA - 33 | Escala: Indicada

Contratada: (38) 9 9977-6300  
CNPJ: 57.955.661/0001-98  
engenhariavlk@gmail.com  
Avenida Coronel Prates, nº 409, Sala 301  
Centro, Montes Claros-MG

Contratante: (38) 3236-8136  
CNPJ: 01.612.496/0001-17  
administração@glauclândia.mg.gov.br  
Praça José Brant Maia, nº 01  
Centro, Glaucilândia-MG