




01 AREIA
SEM ESCALA

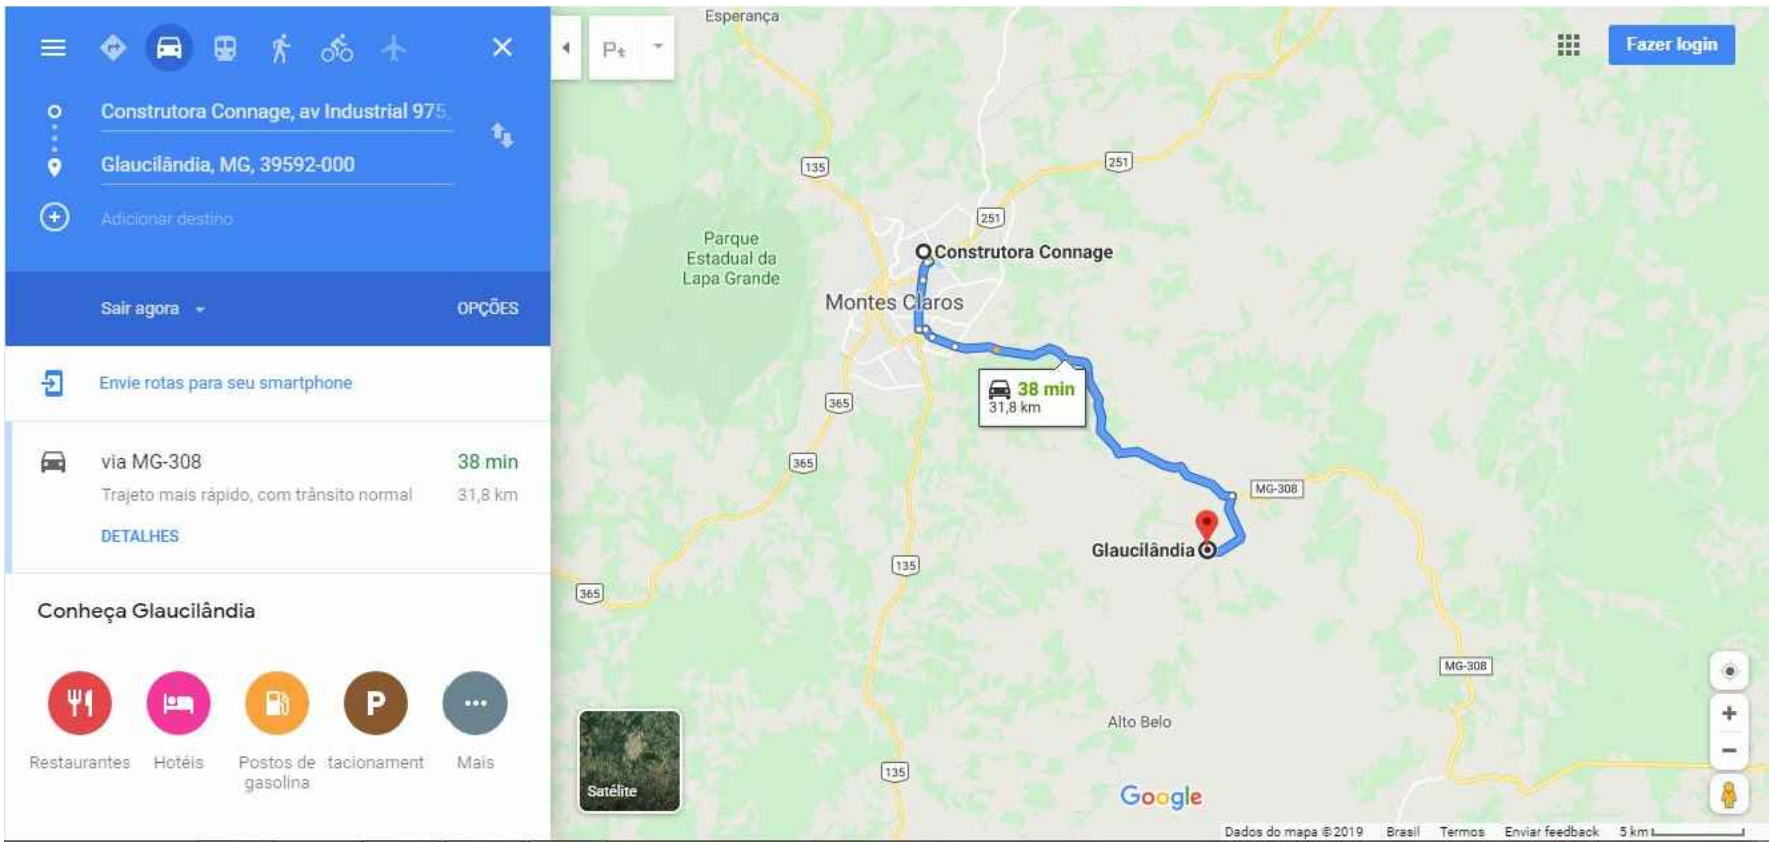


02 PMF - MASSA ASFALTICA
SEM ESCALA

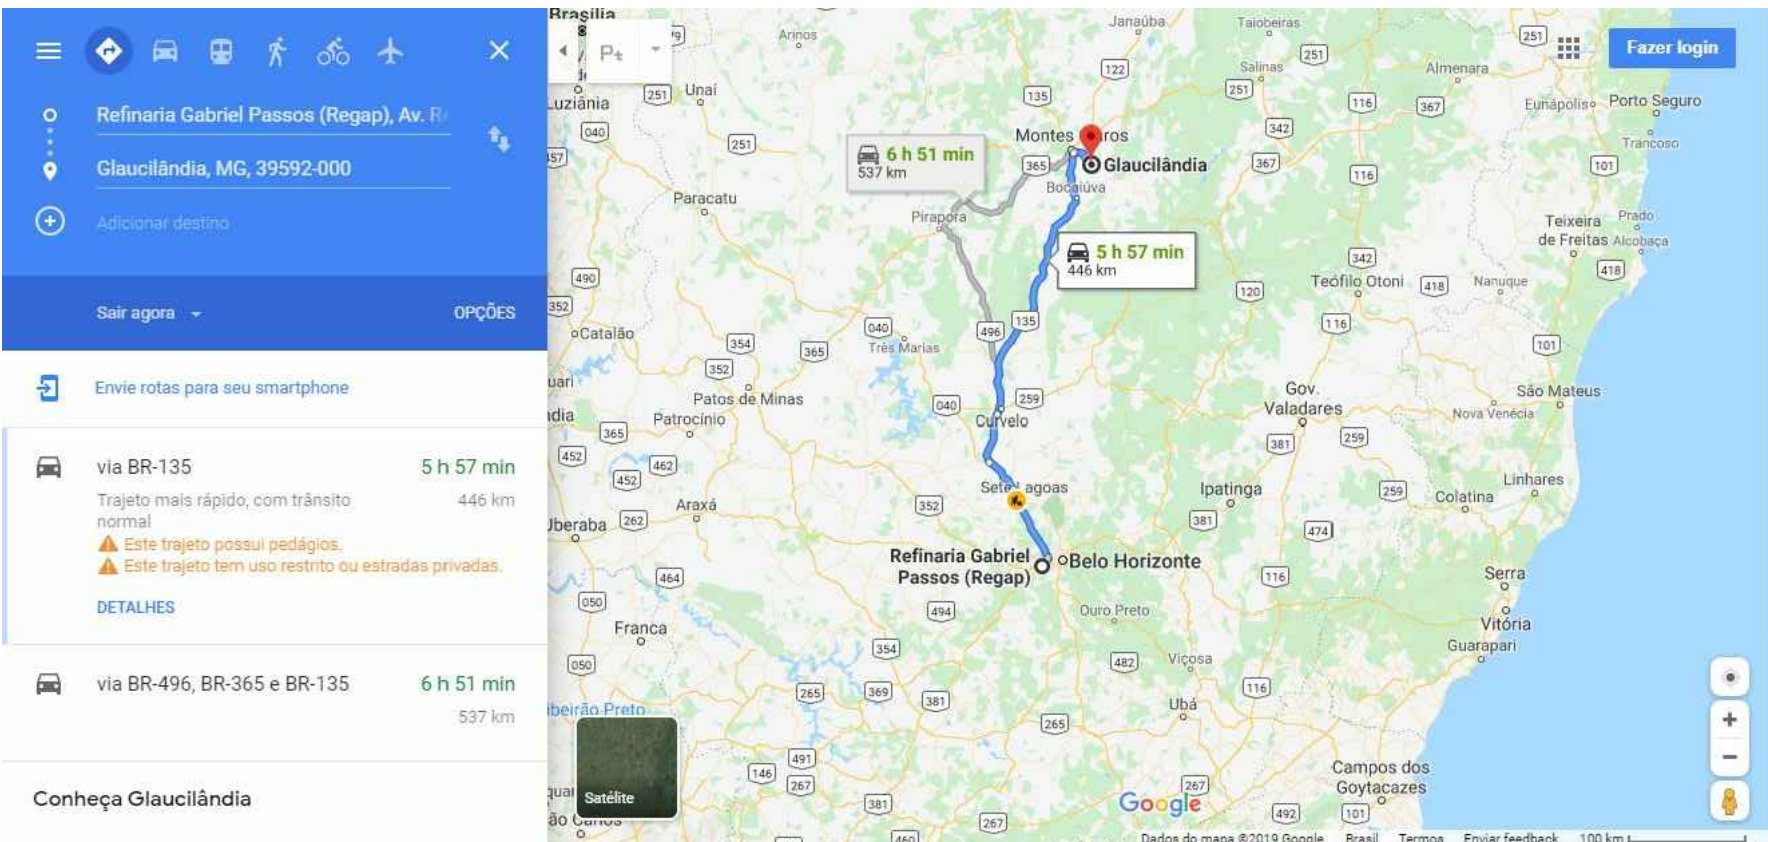


03 CM-30 -IMPRIMAÇÃO
SEM ESCALA

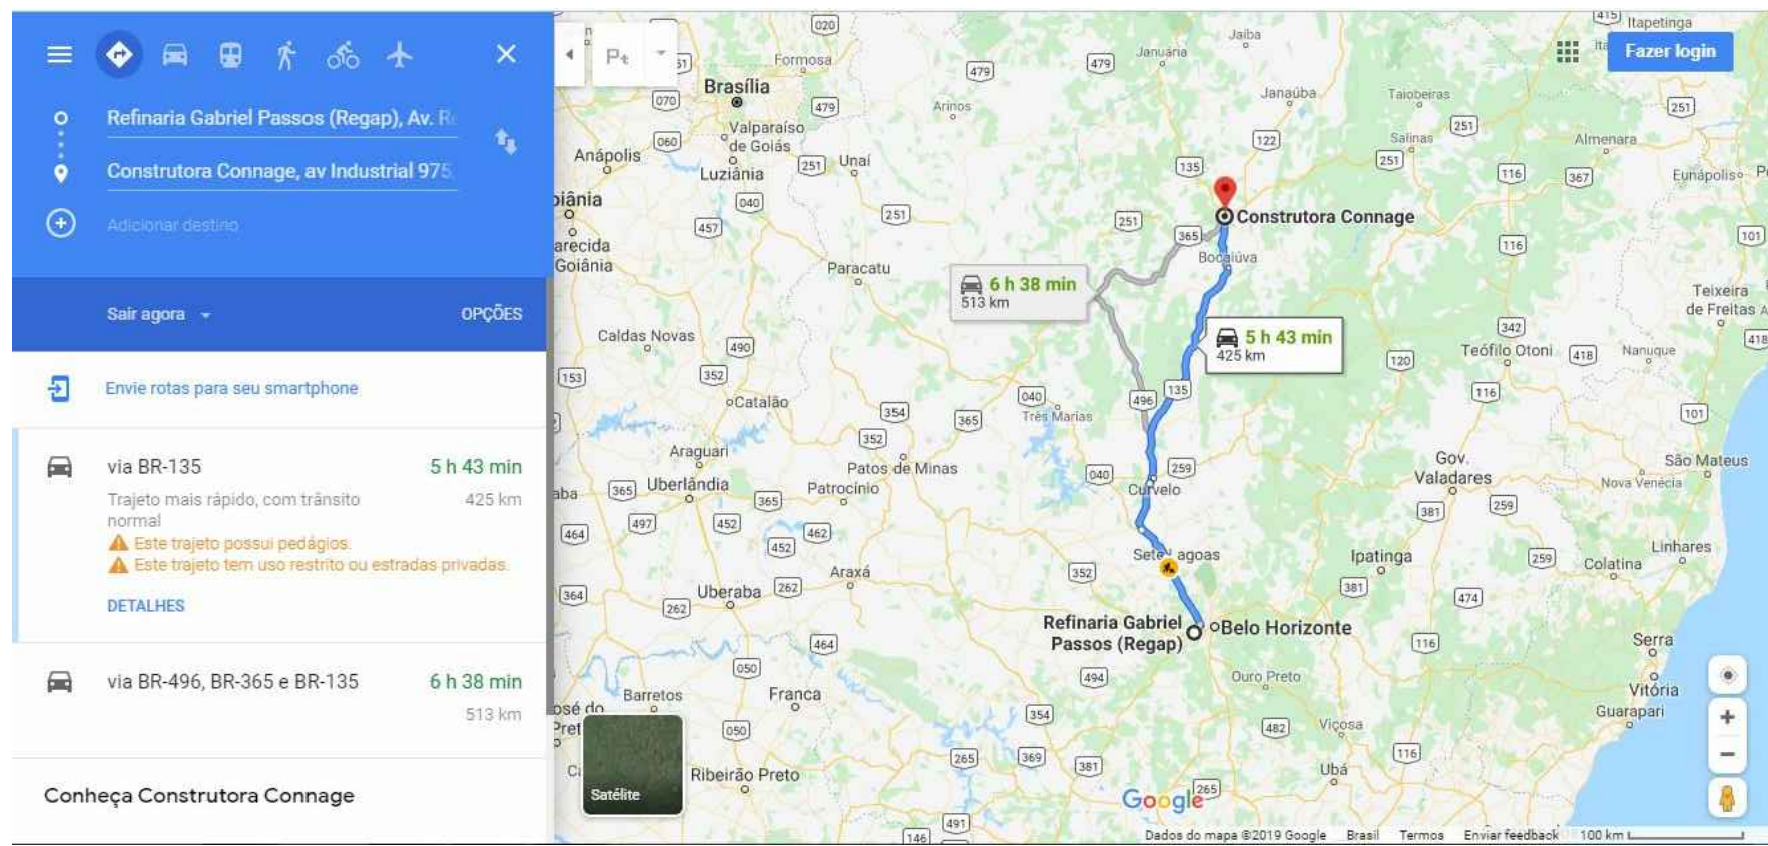

04 CROQUI MATERIAL BETUMINOSO/ RM-1C
SEM ESCALA

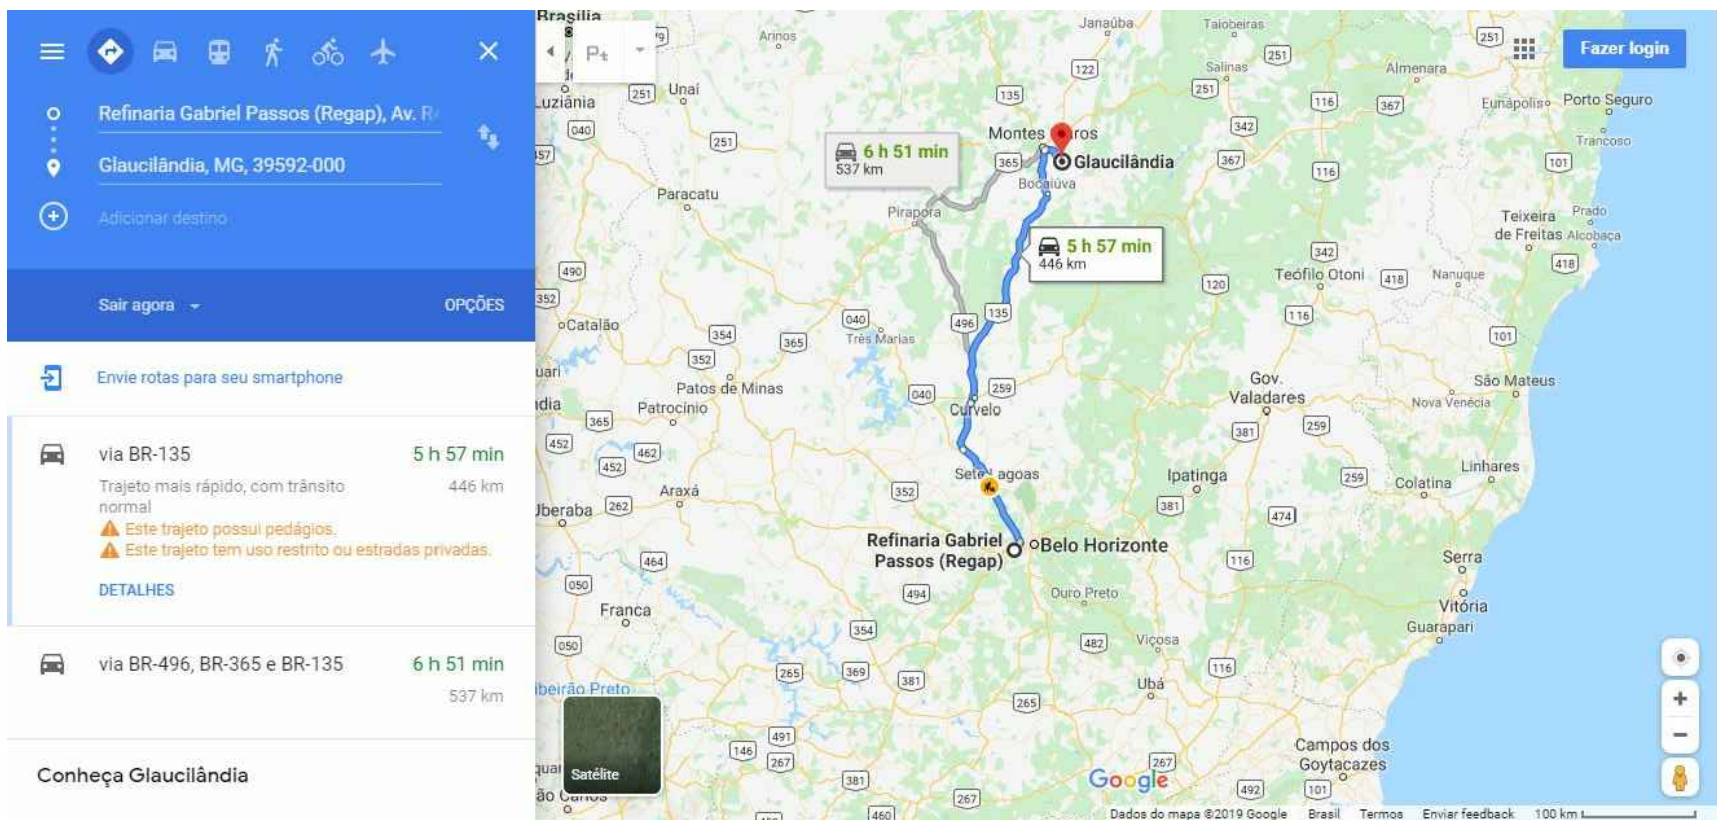

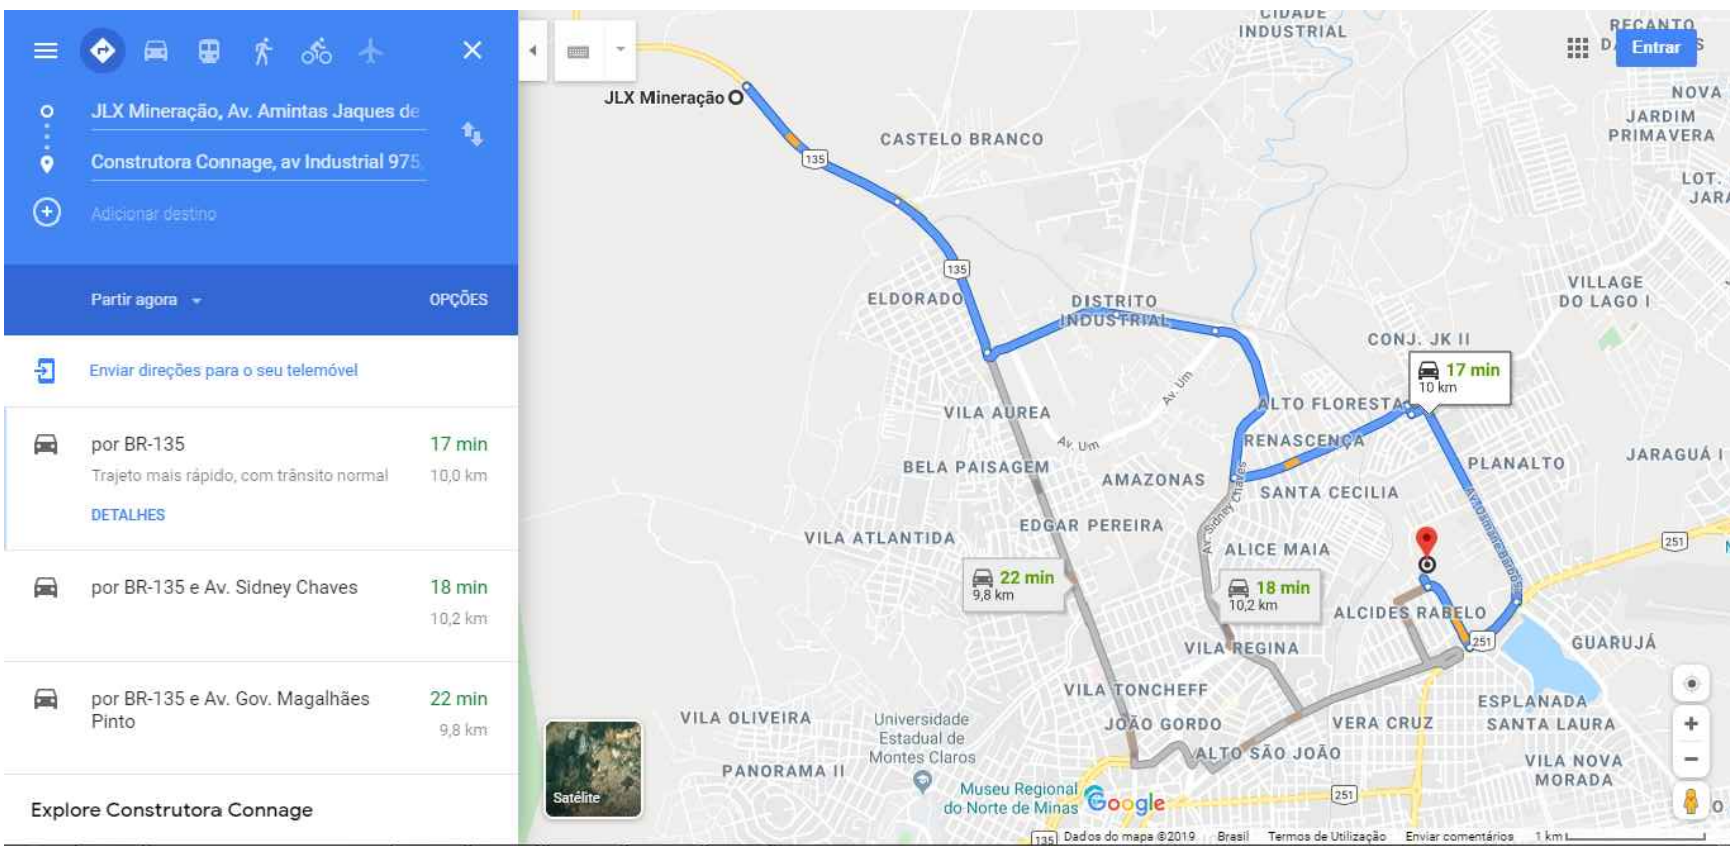

05 RR-2C - PINTURA DE LIGAÇÃO
SEM ESCALA



06 BRITA
SEM ESCALA

QUADRO RESUMO DE DISTÂNCIAS DE DMT			
PRODUTO	ORIGEM	DESTINO	DISTÂNCIA(KM)
AREIA USIN. PMF	AREEIRA–PEDRA DE MRA. DA CRUZ	USINA–MONT.CLAROS	155
CBUQ–MASSA ASF.	USINA–MONT.CLAROS	LOCAL DA OBRA	31,8
CM–30 IMPRIMAÇÃO	REFINARIA GABRIEL	LOCAL DA OBRA	446
RM–1C USIN. PMF	REFINARIA GABRIEL	USINA–MONT.CLAROS	425
RR–2C PINT. DE LIG.	REFINARIA GABRIEL	LOCAL DA OBRA	446
BRITA USIN. PMF	JLX MINERAÇÃO	USINA–MONT.CLAROS	10

NOTAS	LEGENDA	MAPA-CHAVE	VERIFICAÇÃO	APROVAÇÃO	CONTRATANTE:  PREFEITURA MUNICIPAL DE GLAUCILÂNDIA/MG CNPJ Nº: 01.612.496/0001-17 Proje. José Brant Melo, nº 01 Centro, Glauclândia/MG, CEP: 39692-000			OBRA: PROJETO ARQUITETÔNICO PAVIMENTAÇÃO EM PMF CROQUI DE DMT E QUADRO DE RESUMO	
					CONTRATADA:  CARVALHO AMAREL ENGENHARIA CNPJ Nº: 16.783.066/0001-35 Avenida Mestre Firmino, nº 725, 1º andar, Centro, Montes Claros/MG, CEP: 39401-074				
					RESPONSÁVEL TÉCNICO: GABRIEL VINICIUS MARTINS			CREA: MG 230.779/D	
					MUNICÍPIO/ÁREA: GLAUCILÂNDIA/ MG				
					ENDEREÇO DA OBRA: DIVERSAS RUAS				
					DATA: 15/08/2019			ESCALA: INDICADA	PRANCHA:
					ARQUIVO: DE-2019.425-MG.BSM-CAP-EXE.001=0			01/01	
			VERIF.:	DEZEMBRO/2019					
			CREA:	DEZEMBRO/2019					
			APROV.:	DEZEMBRO/2019					
			CREA:	DEZEMBRO/2019					