



05 Vigas Baldrames
ESCALA 1:20

06 Pilar P1(x14)
ESCALA 1:20


07 Pilar P2 (x4)
ESCALA 1:20

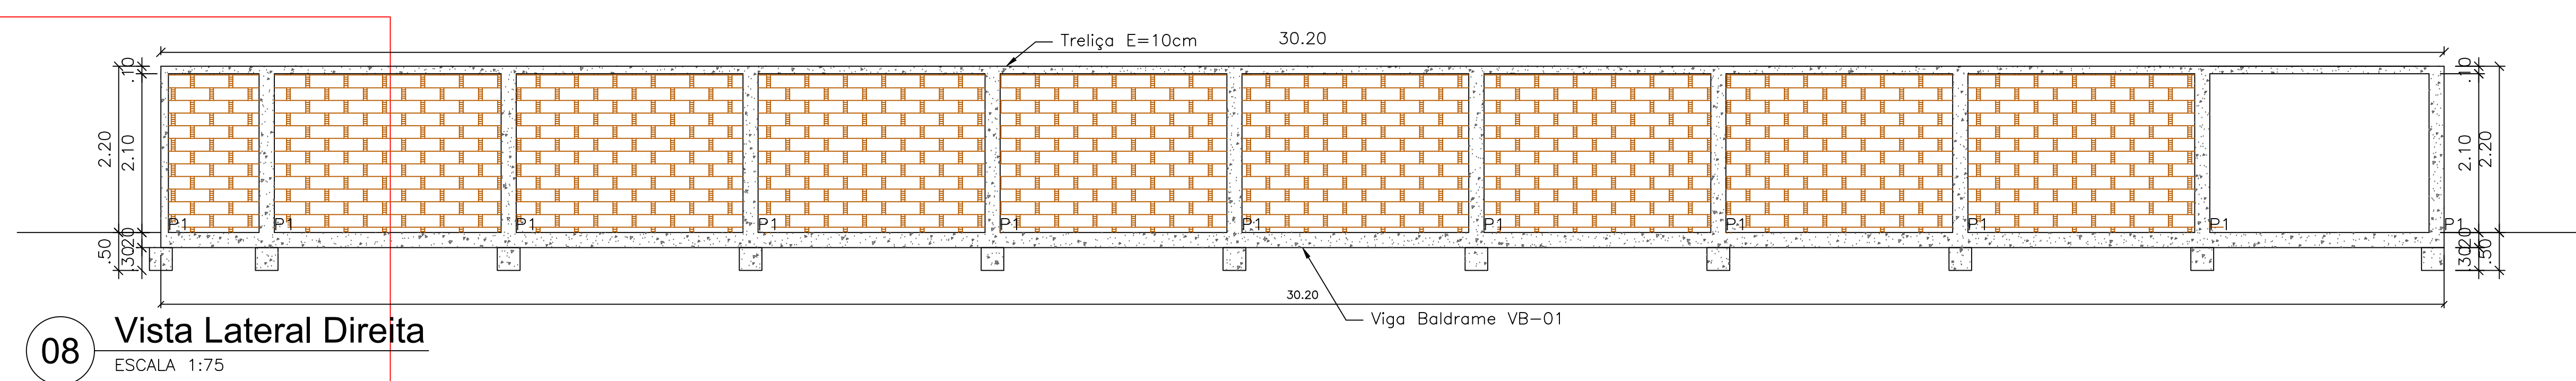


08 Vista Lateral Direita

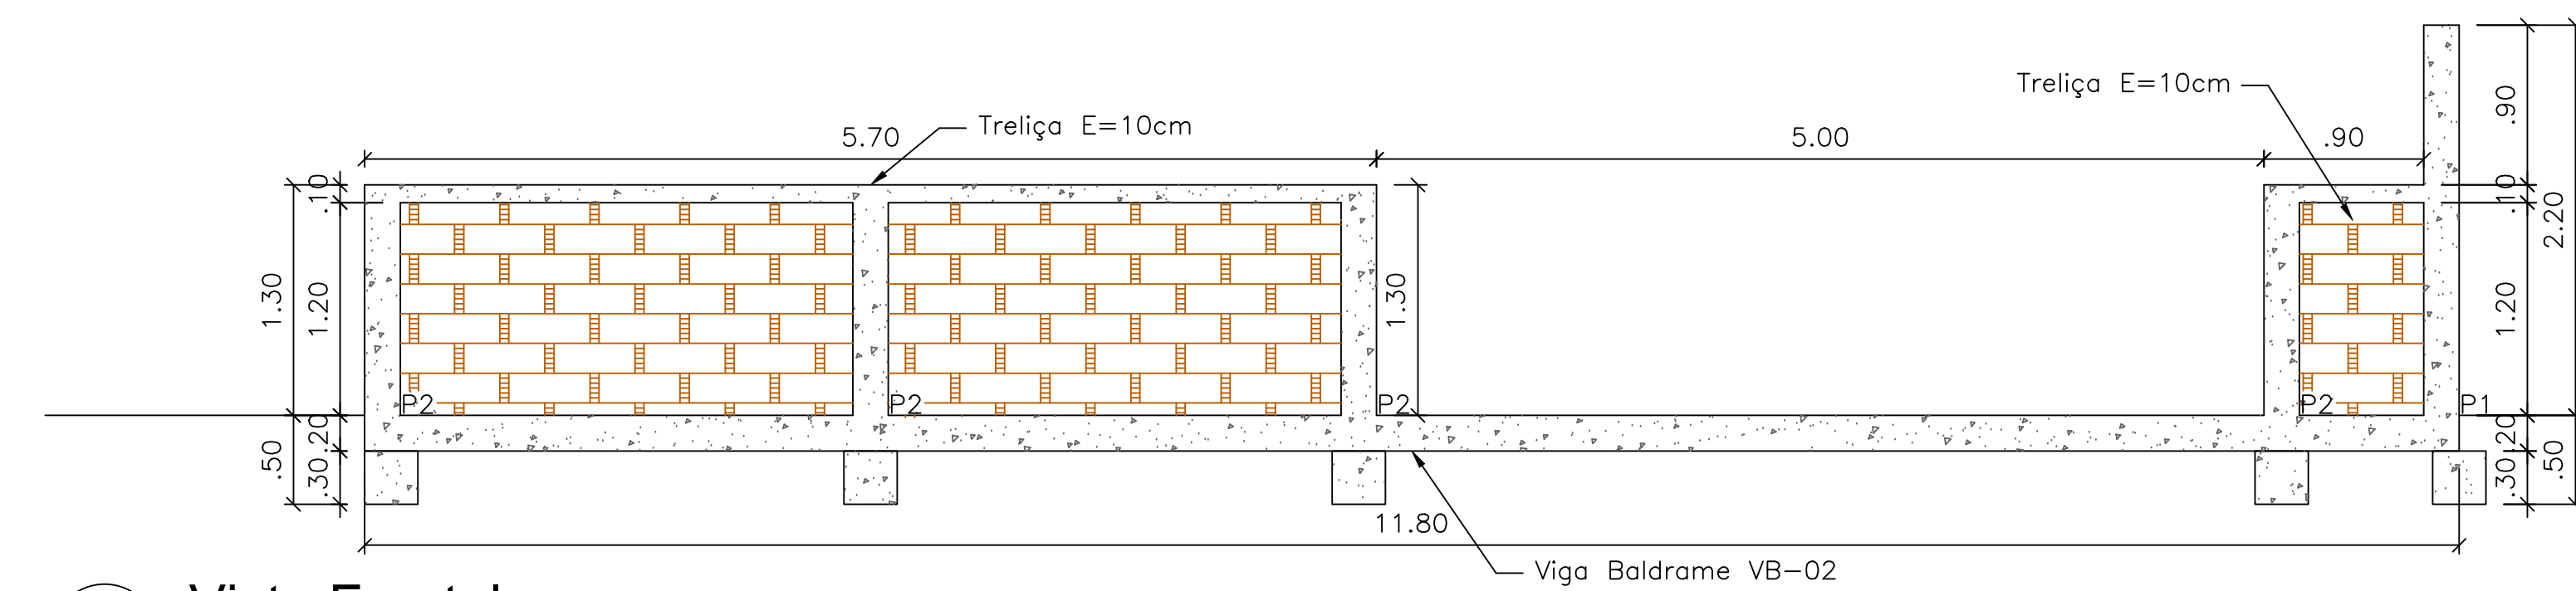


09 Vista Frontal

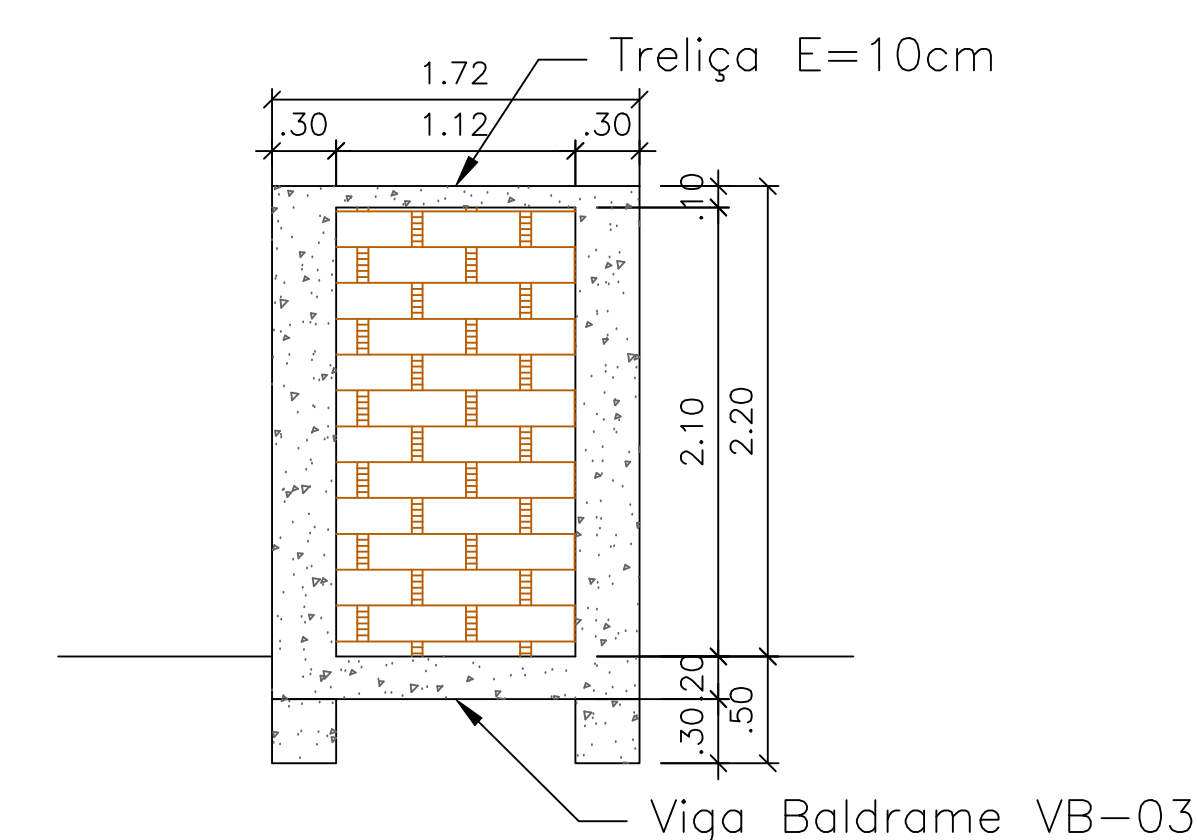

10 Detalhe Muro Interno

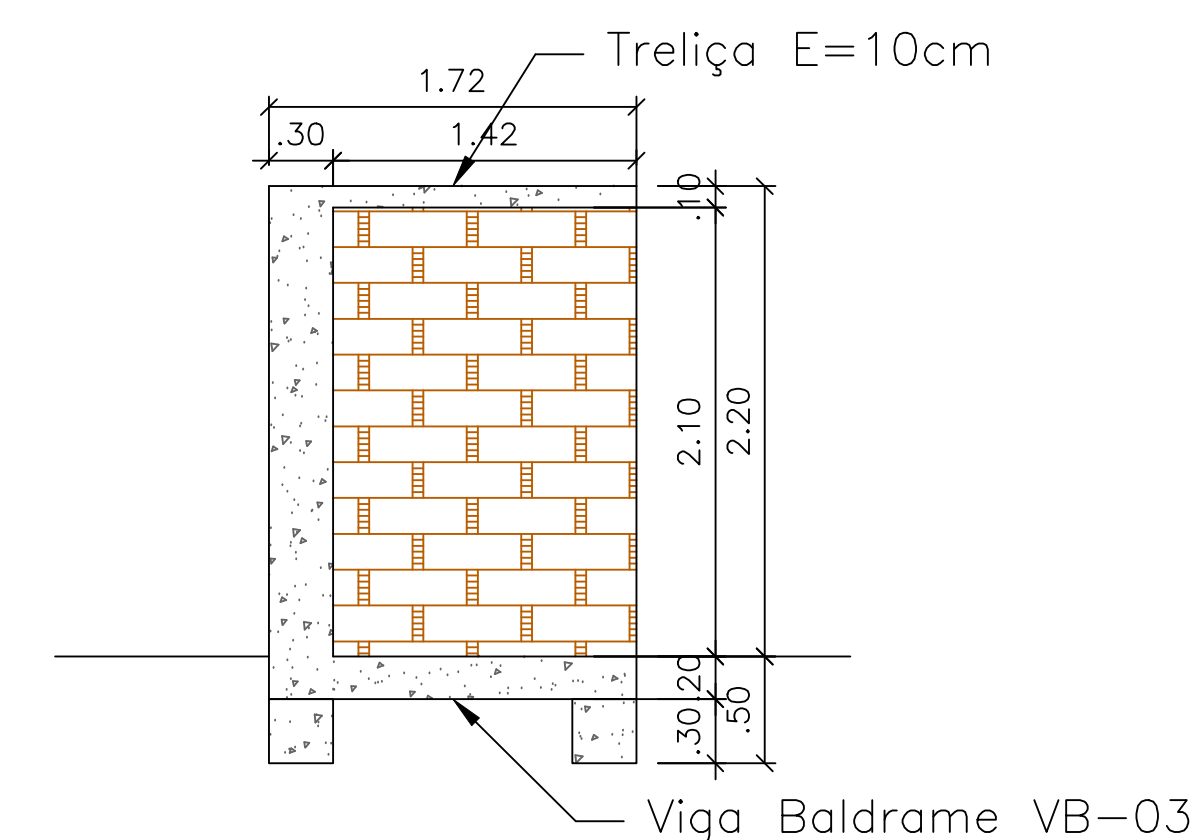

- Viga Baldrame VB-03

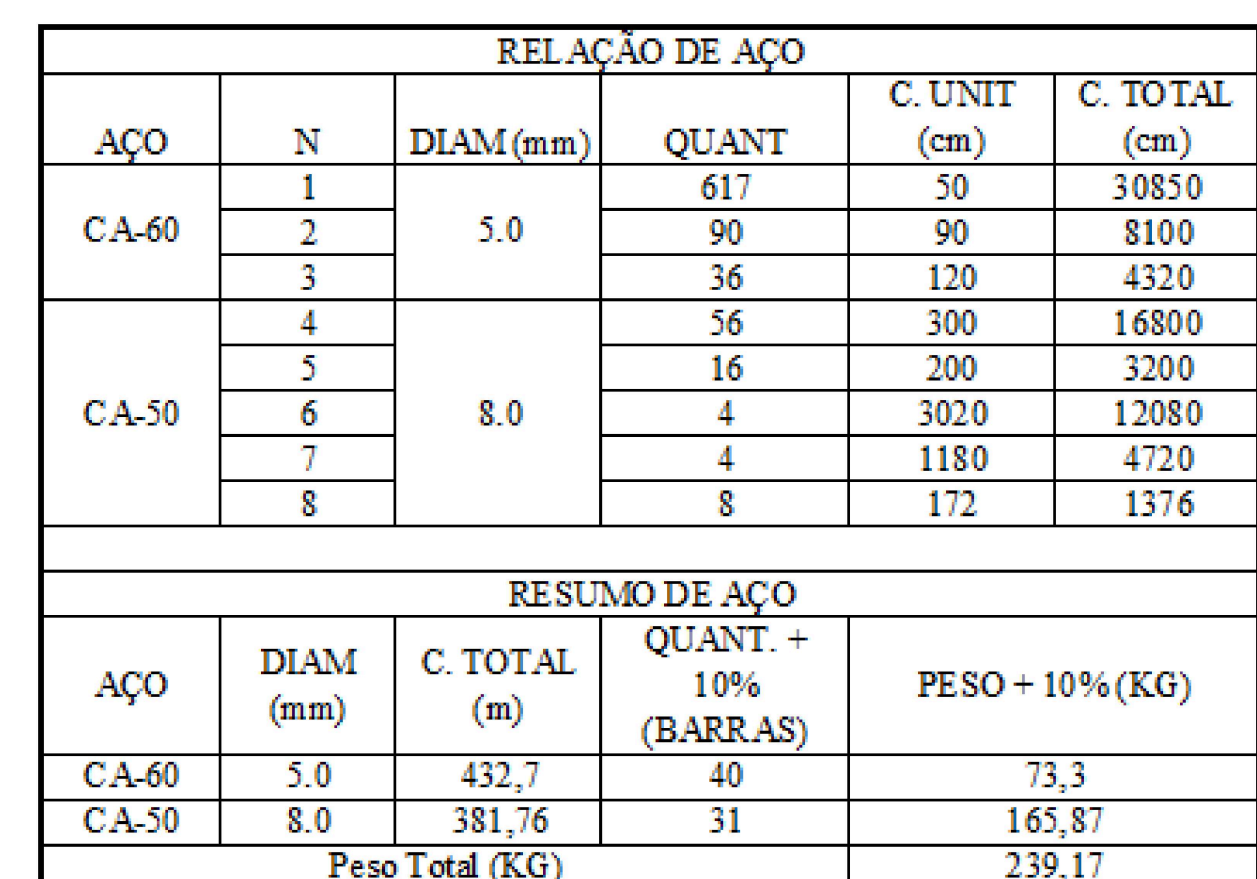

PROJETO ESTRUTURAL

PROJETO ESTRUTURAL - CONSTRUÇÃO DE NOVO QUARTEL
MILITAR NO MUNICÍPIO DE GLAUCILÂNDIA-MG 2º ETAPA

Responsável Técnico

Káren Mariana Soares Vieira
Engenheiro(a) Civil - Crea: 332.425-D/MC

Contratante:

Tipo da Edificação: Edificação

Tipo de Edificação	Edifício
Ano	1970

Art.: _____

Contratada:



ENGENHARIA

(38) 9 9977-6300
CNPJ: 57.955.661/0001-98
engenhariavlk@gmail.com
Avenida Coronel Prates, nº 409, Sala 301

ENGENHARIA

Contratantes

(38) 9 9977-6300
CNPJ: 25.955.661/0001-98
engenhariavlk@gmail.com
Avenida Coronel Prates, nº 409, Sala 301
Centro, Montes Claros-MG

(38) 3236-8136
CNPJ: 01.612.496/0001-17
administração@glauclandia.mg.gov.br
Praça José Brant Maia, nº 01
Centro, Glauclândia-MG