


01 HIDRÁULICO - TÉRREO

ESCALA 1:100

A rede de alimentação deverá ser instalada na rede existente.

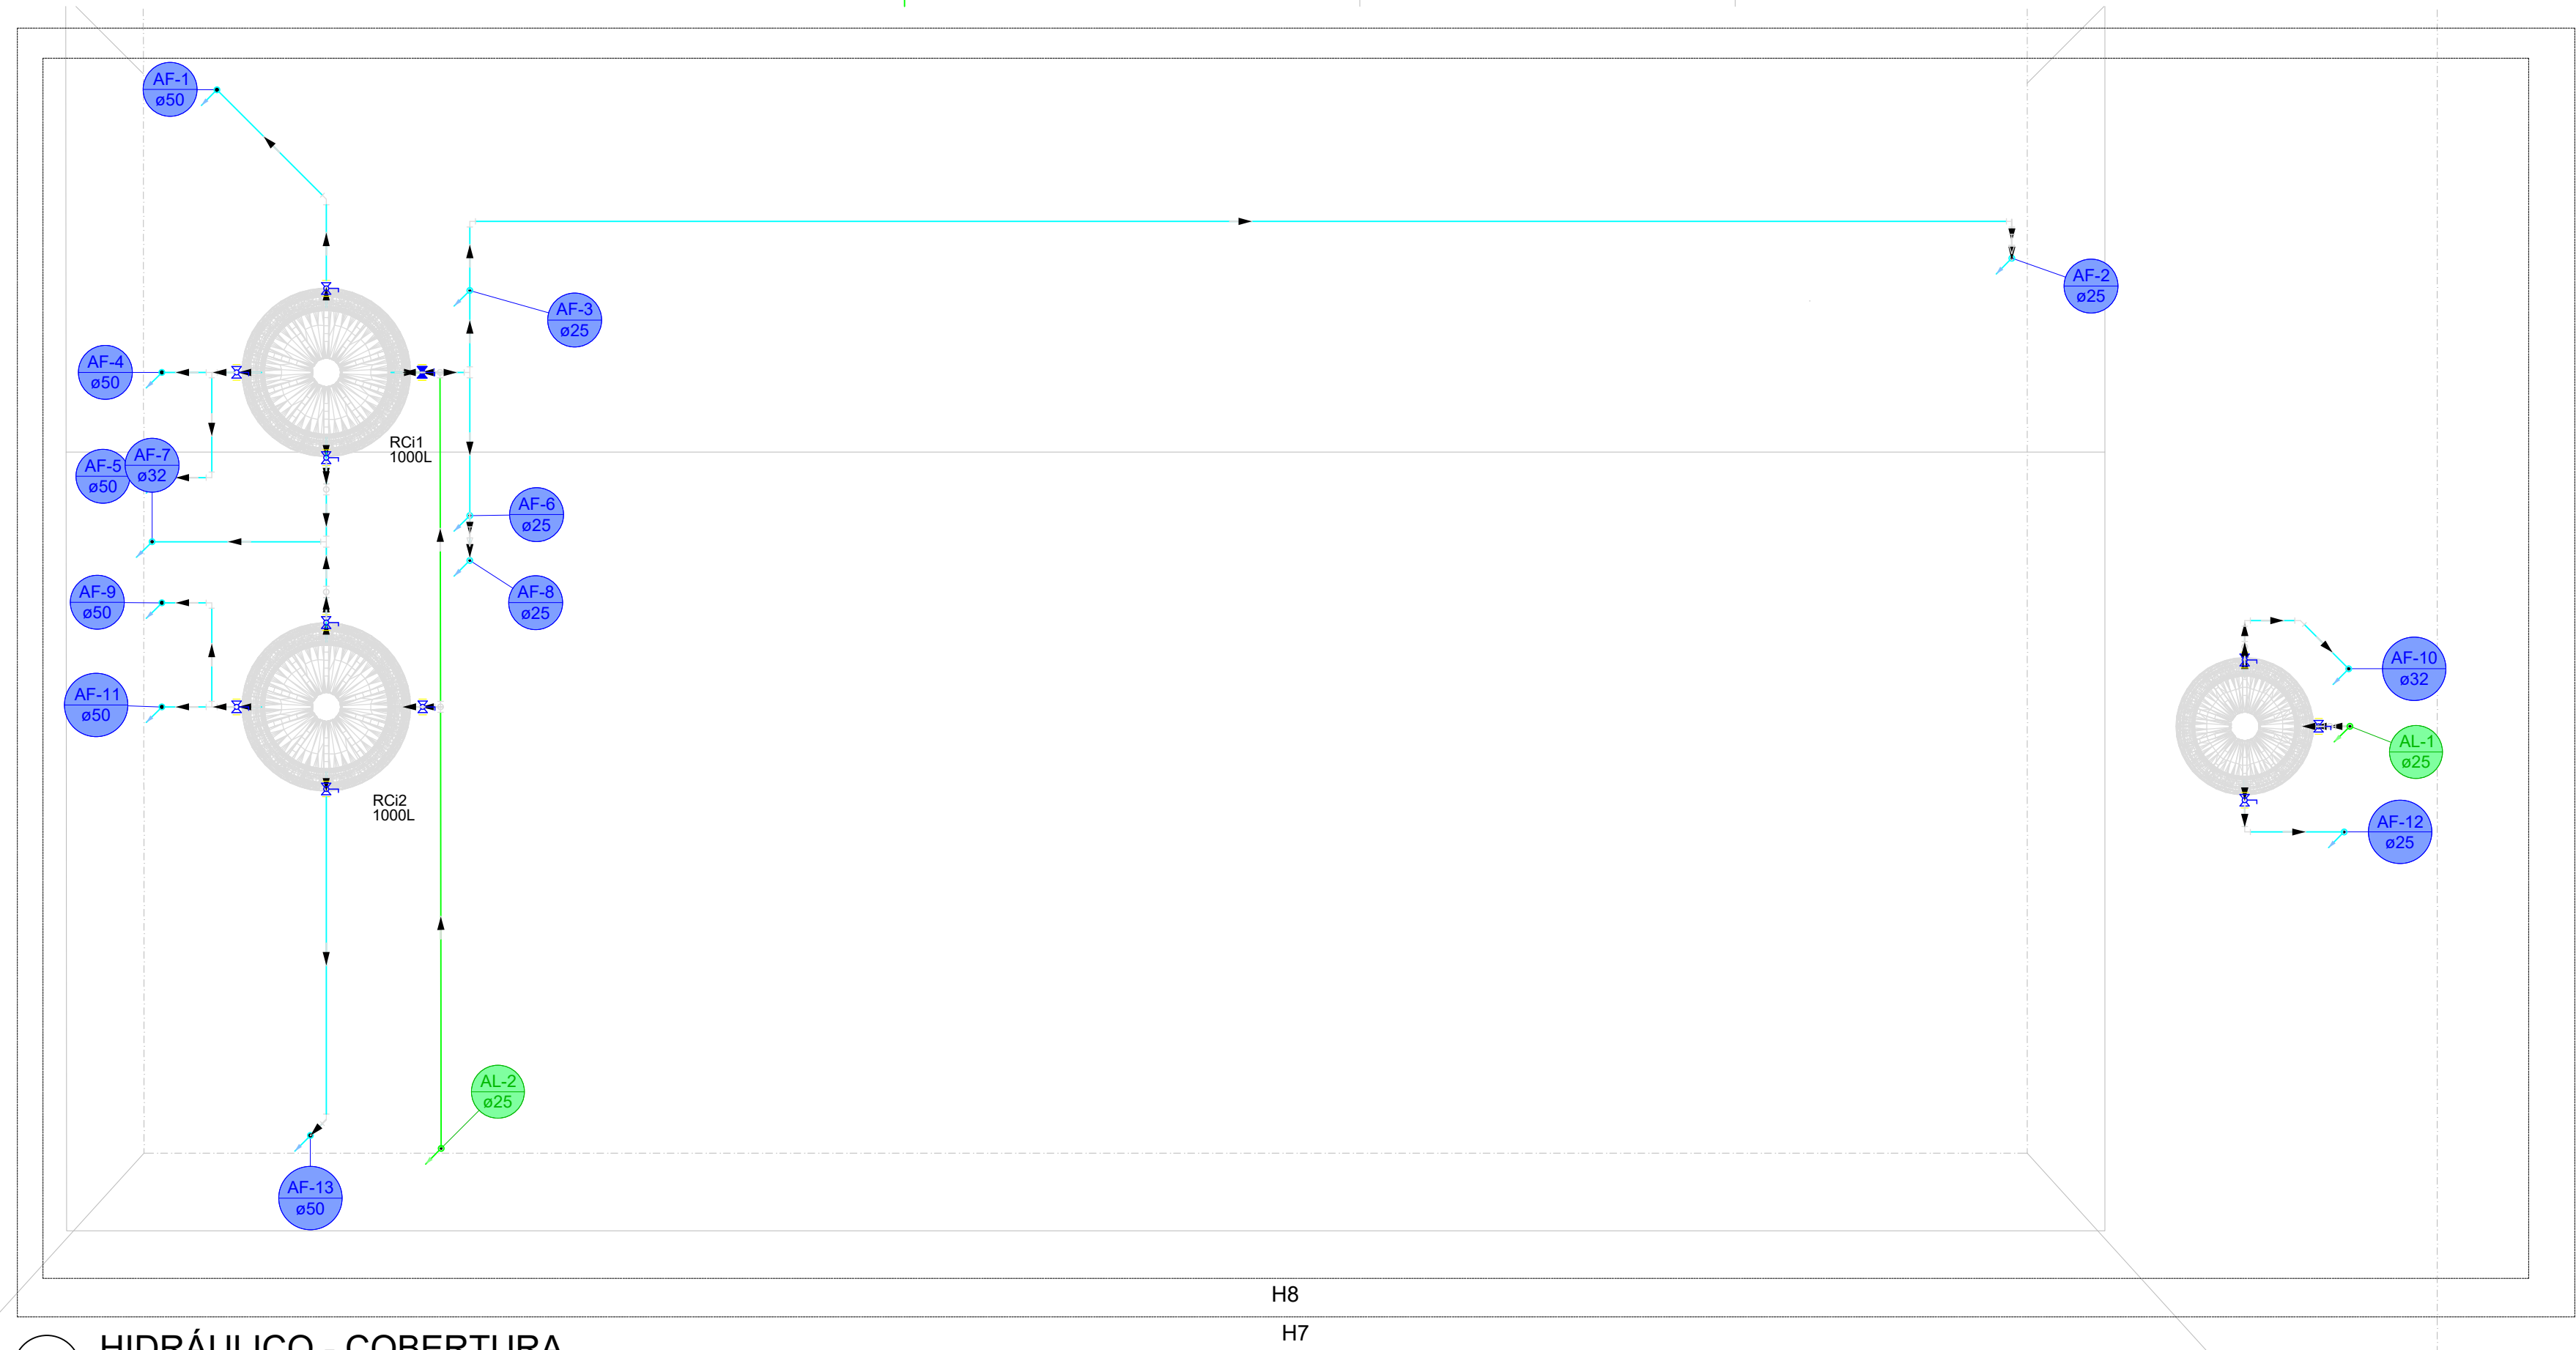

02 HIDRÁULICO - COBERTURA

ESCALA 1:100

| Lista de materiais - COBERTURA                           | Lista de materiais - TÉRREO                                |
|--|--|
| Alimentação  | Alimentação  |
| Metals   | PVC rígido soldável  |
| Registro esfera VS compacto soldável PVC 25 mm           | Curva 90 soldável 25 mm                                    |
| PVC rígido soldável                                      | Tubos 25 mm  |
| Adapt sold c/ flange fixo p cx. d' água 25 mm - 3/4"     | Tê 90 soldável 25 mm                                       |
| Curva 90 soldável 25 mm                                  | Água fria  |
| Joelho 90° soldável 25 mm                                | Aparelho   |
| Torneira de bóia 3/4"                                    | Bebedouro 25mmx 1/2"                                       |
| Tubos 25 mm  | Chuveiro 25mm x 1/2"                                       |
| Tê 90 soldável 25 mm                                     | Torneira de Pia de Cozinha 25 mm - 1/2"                    |
| Água fria  | Torneira de Tanque de Lavar 25mmx 3/4"                     |
| Metals   | Torneira de lavatório 25 mm - 1/2"                         |
| Registro de gaveta c/ canopla cromada 1.1/2"             | Vaso Sanitário p/ Válvula de Descarga de 1 1/2"            |
| Registro esfera VS compacto soldável PVC 25 mm           | 40mm - 1 1/2"  |
| 32 mm  | Metals   |
| 50 mm  | Registro de gaveta c/ canopla cromada 1.1/2"               |
| PVC rígido soldável                                      | 3/4"   |
| Adapt sold c/ flange fixo p cx. d' água 25 mm - 3/4"     | Válvula de descarga baixa pressão 1.1/2"                   |
| 32 mm - 1"   | PVC Acessórios   |
| 50 mm - 1.1/2"   | Bolsa de ligação p/ vaso sanitário 1.1/2"                  |
| Adapt sold curto c/bolsa-rosca p registro 50 mm - 1.1/2" | Engate flexível plástico 1/2 - 30cm                        |
| Bucha de redução sold. longa 50 mm - 25 mm               | Tubo de descarga VDE: 38 mm                                |
| Curva 45 soldável 32 mm                                  | Tubo de ligação latão cromado c/ canopla p/ vaso Sa. 38 mm |
| 50 mm  | PVC rígido soldável  |
| Curva 90 soldável 25 mm                                  | Adapt sold curto c/bolsa-rosca p registro 25 mm - 3/4"     |
| 32 mm  | 50 mm - 1.1/2"   |
| 50 mm  | Curva 90 soldável 25 mm                                    |
| Luva soldável 25 mm                                      | Luva soldável 25 mm  |
| Tubos 32 mm  | 25 mm  |
| 50 mm  | 32 mm  |
| Tê 90 soldável 32 mm                                     | 50 mm  |
| 50 mm - 25 mm  | Registro de pressão c/ canopla cromada 3/4"                |
| Reservatório cilíndrico                                  | Tubos 25 mm  |
| Polietileno 1000 L                                       | 32 mm  |
| 500 L  | 50 mm  |

| Legenda de condutos - COBERTURA |
|---------------------------------|
| Água fria                       |
| Alimentação                     |

| Legenda - COBERTURA                                   |
|---|
| ✚ Registro de gaveta c/canopla cromada c/PVC soldável |
| ✚ Registro esfera VS compacto soldável                |

| Legenda de condutos - TÉRREO |
|------------------------------|
| Água fria                    |
| Alimentação                  |

| Legenda - TÉRREO                                      |
|---|
| ✚ Registro de gaveta c/canopla cromada c/PVC soldável |
| ✚ Registro de pressão c/ canopla cromada              |
| ⊙ Válvula de descarga c/PVC soldável                  |

PROJETO HIDRÁULICO

REFORMA E AMPLIAÇÃO DA ESCOLA MUNICIPAL MARIA ALICE DE SOUZA - COMUNIDADE DE RIO DAS PEDRAS

Descrição do Projeto: Hidráulico - Térreo, Hidráulico - Cobertura, legendas e lista de materiais.

Responsável Técnico:  
Lwan Matheus Costa Souza  
Engenheiro(a) Civil - Crea: 255.342-D/MG

Endereço: Comunidade de Rio das Pedras, no Município de Glaucilândia-MG.

Contratante:  
Herivelto Alves Luiz  
Prefeito Municipal de Glaucilândia-MG

Área (m²): 368,96 m²

Tipo da Edificação: Edificação

Prancha:

Data: 05 de Maio de 2026

Art.:MG20264916476

Referência / Número da pasta: VLK - IPSP - GLA -31

Escala: Indicada

Contratada:

(38) 9 9977-6300  
CNPJ: 57.955.661/0001-98  
engenhariavlk@gmail.com

Contratante:

(38) 3236-8136  
CNPJ: 01.612.496/0001-17  
administração@glauclandia.mg.gov.br  
Praça José Brant Maia, nº 01  
Centro, Glaucilândia-MG

01/03