



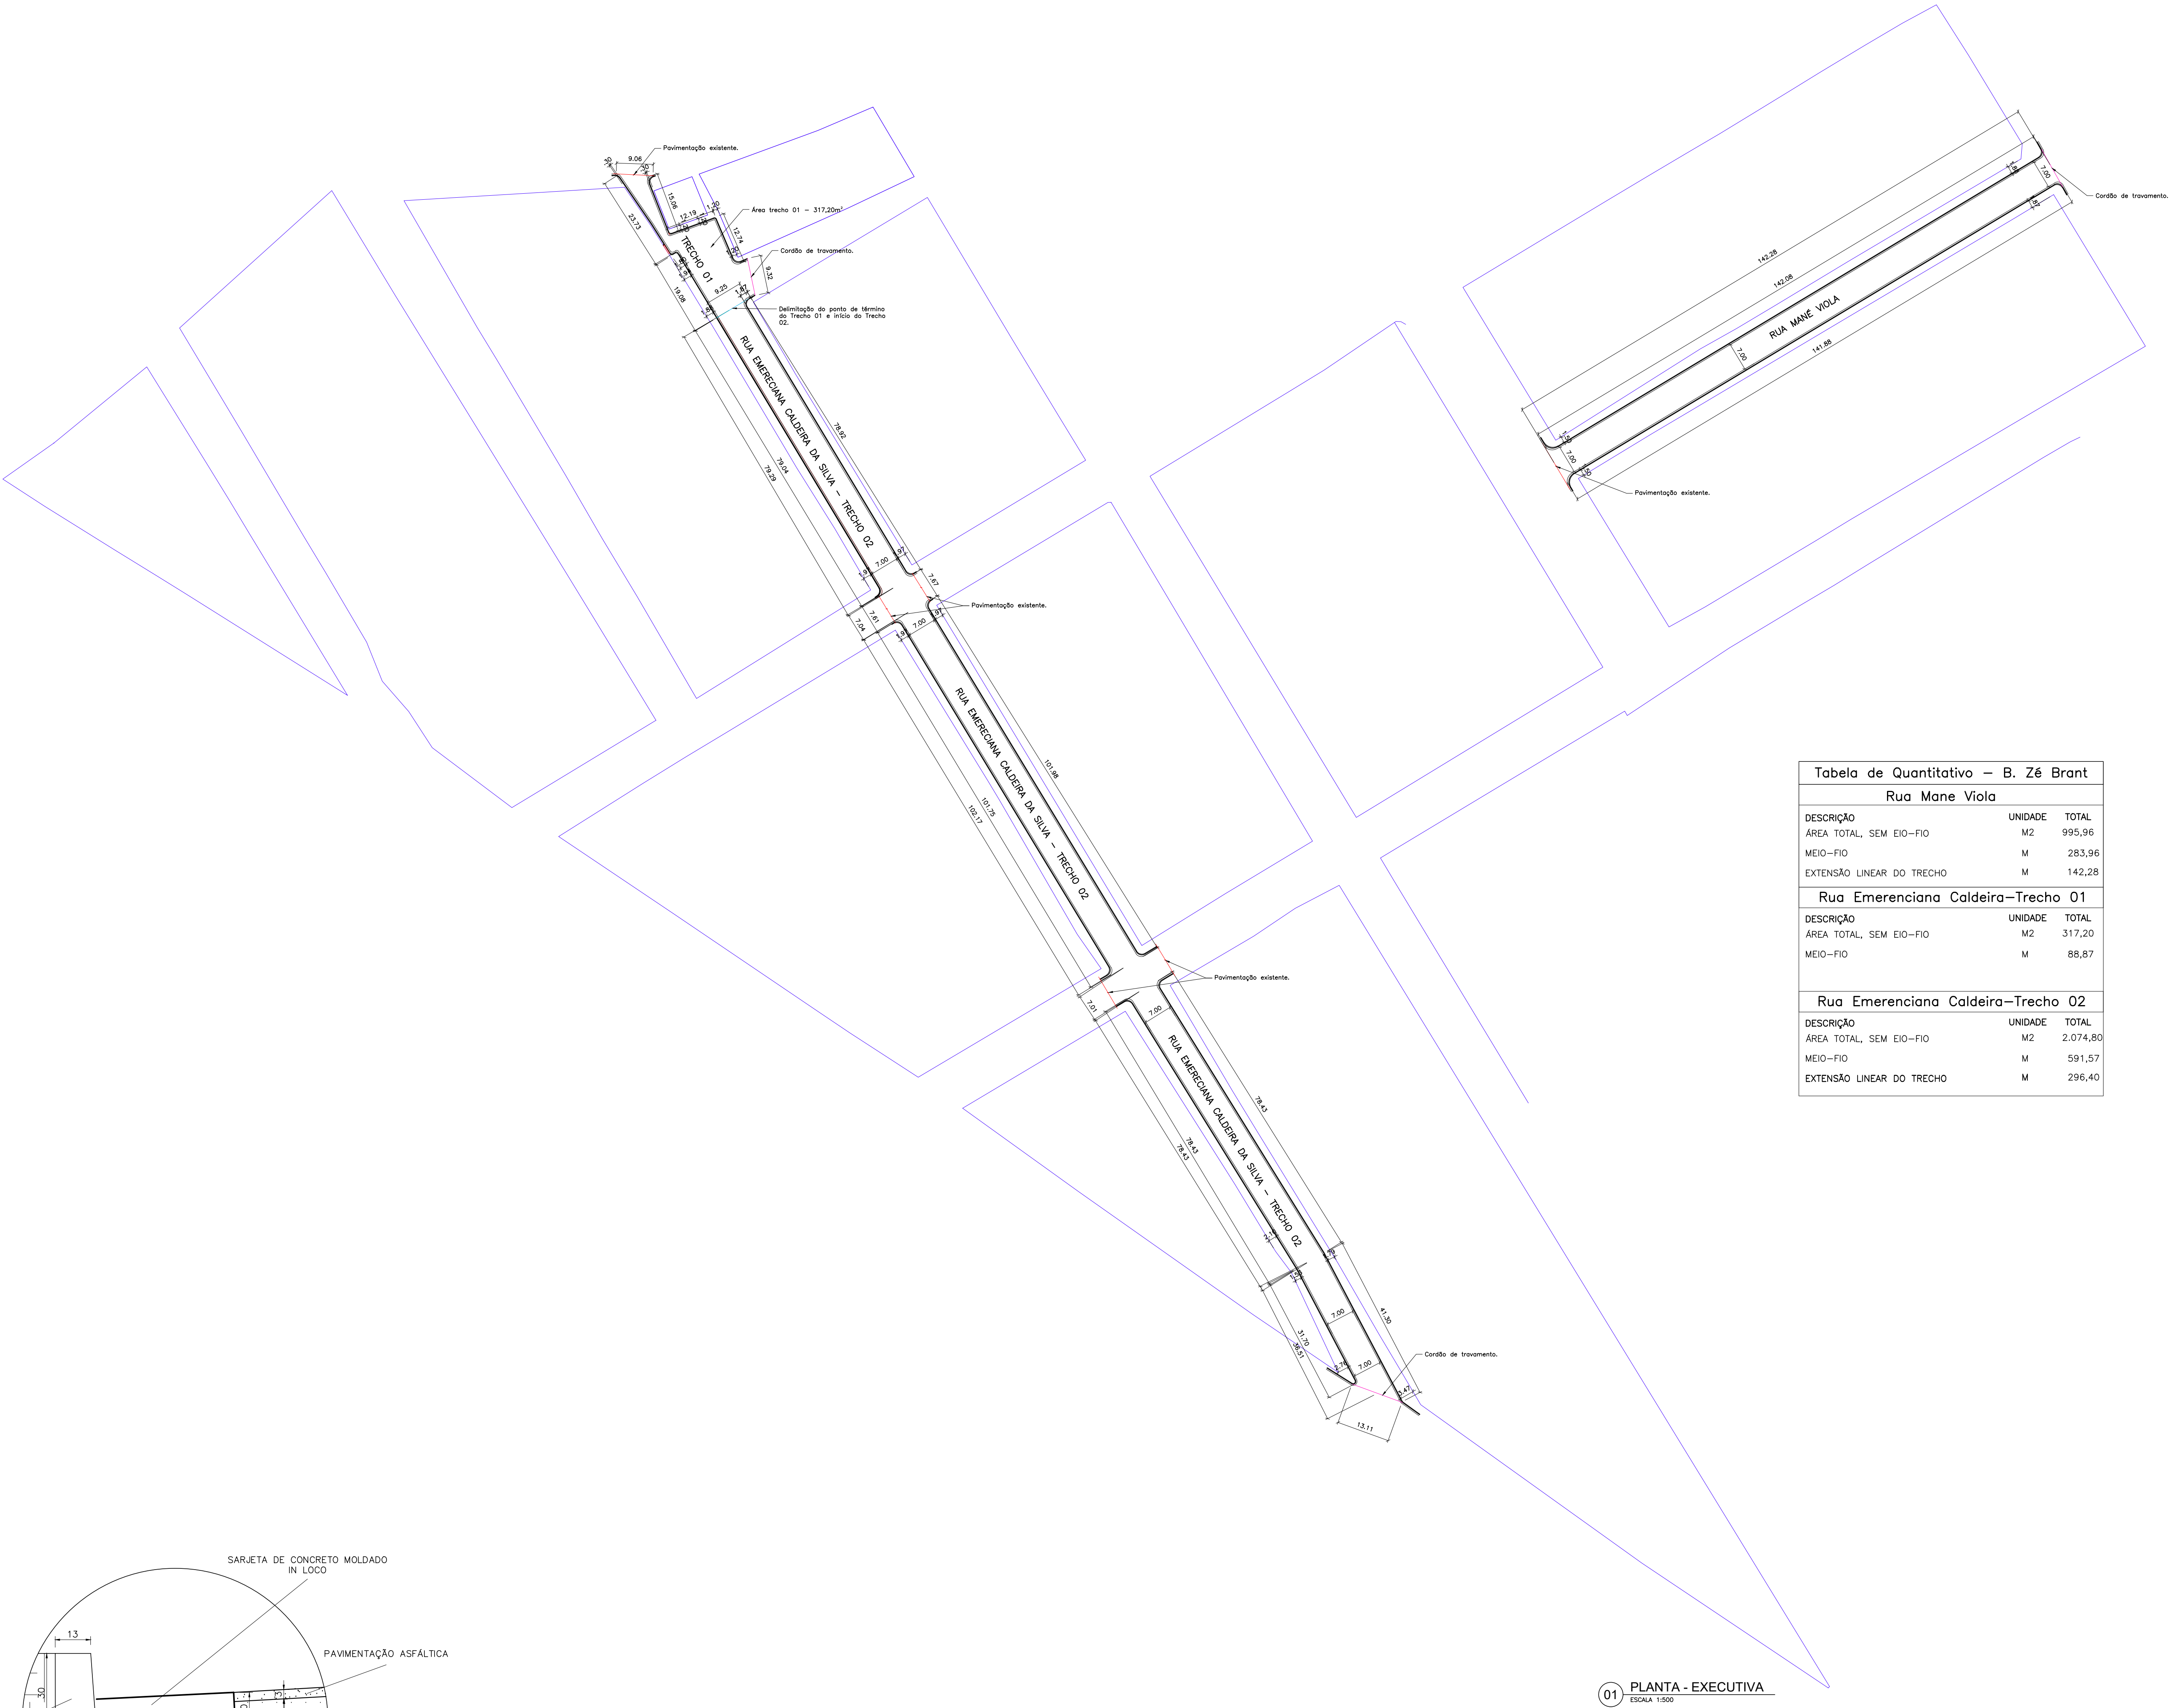



Tabela de Quantitativo – B. Zé Brant		
Rua Mane Viola		
Descrição	Unidade	Total
ÁREA TOTAL, SEM EIO-FIO	M2	995,96
MEIO-FIO	M	283,96
EXTENSÃO LINEAR DO TRECHO	M	142,28
Rua Emerenciana Caldeira–Trecho 01		
Descrição	Unidade	Total
ÁREA TOTAL, SEM EIO-FIO	M2	317,20
MEIO-FIO	M	88,87
Rua Emerenciana Caldeira–Trecho 02		
Descrição	Unidade	Total
ÁREA TOTAL, SEM EIO-FIO	M2	2.074,80
MEIO-FIO	M	591,57
EXTENSÃO LINEAR DO TRECHO	M	296,40

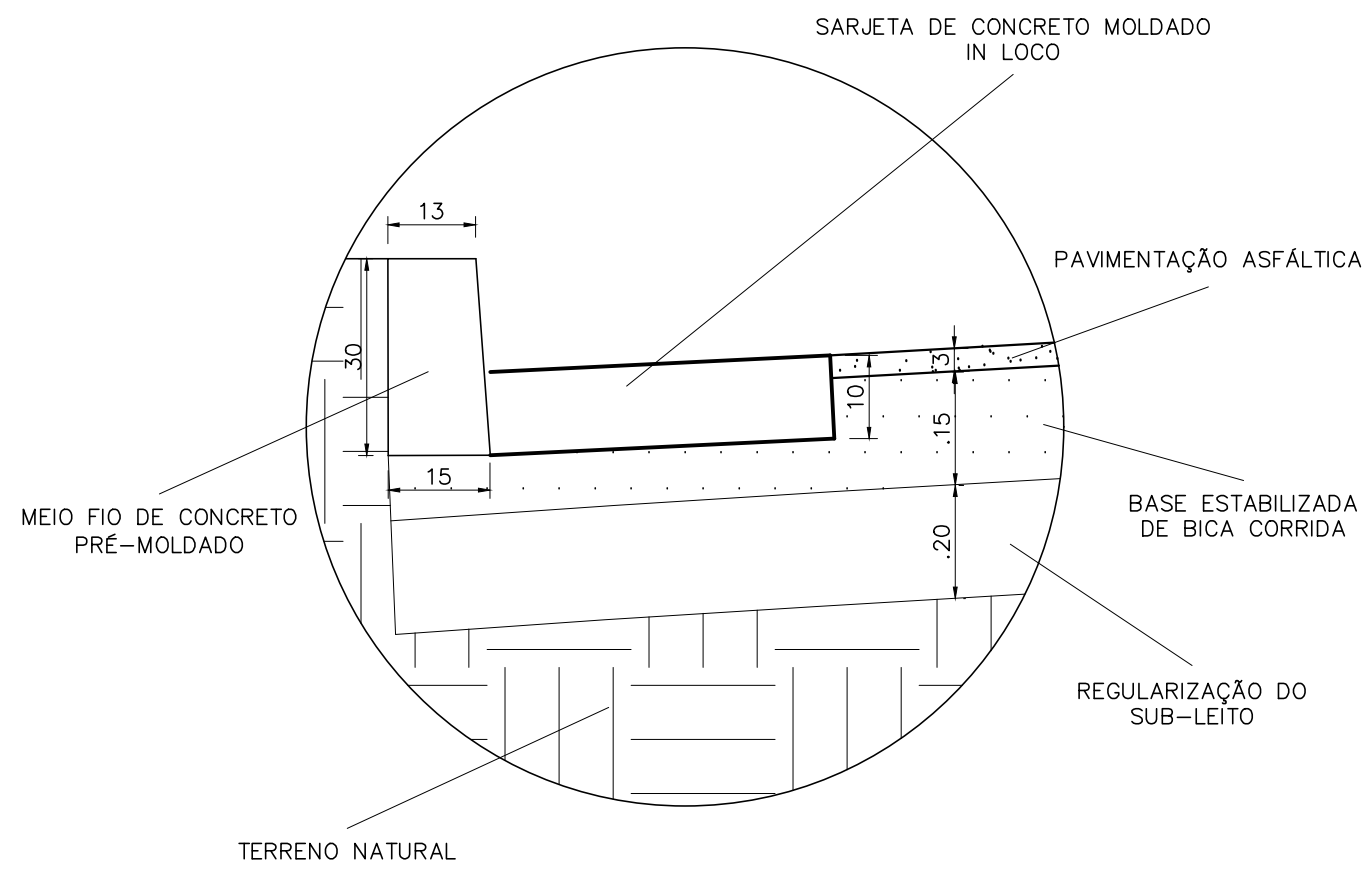

02 DETALHE DA SARJETA E DO MEIO FIO/ CORTE PADRÃO
ESCALA 1:10

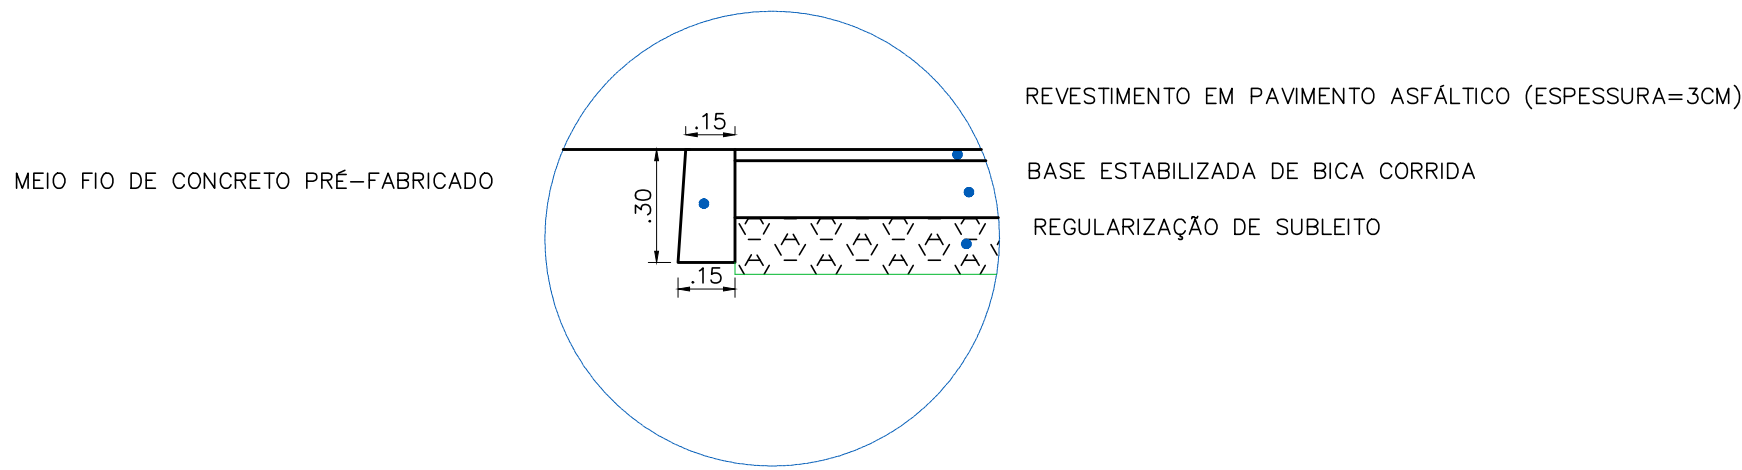


03 DETALHE MEIO FIO DE TRAVAMENTO/ CORTE PADRÃO
ESCALA 1:20

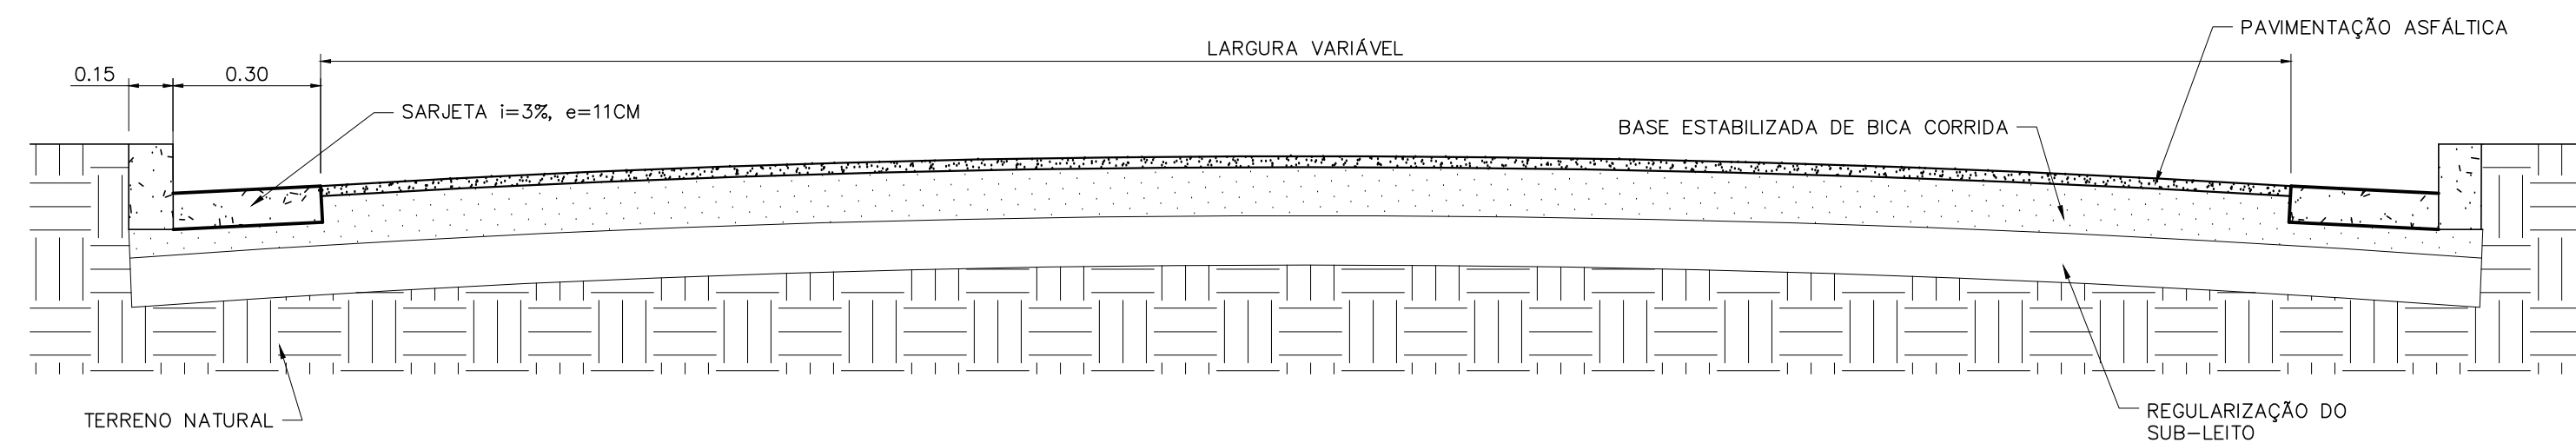

04 DETALHE DO PAVIMENTO/ CORTE PADRÃO
ESCALA 1:20



NOTAS
1 - MEDIDAS EM METROS;
2 - AS LARGURAS DOS MEIOS FIOS E SARJETAS SÃO CONSTANTES, TENDO SIDO ADOTADO: MEIO FIO = 15 CM. PORTANTO, SOMENTE AS LARGURAS E OS COMPRIMENTOS DAS VIAS E DAS CALÇADAS FORAM COTADAS, POIS AS MESMAS VARIAM.

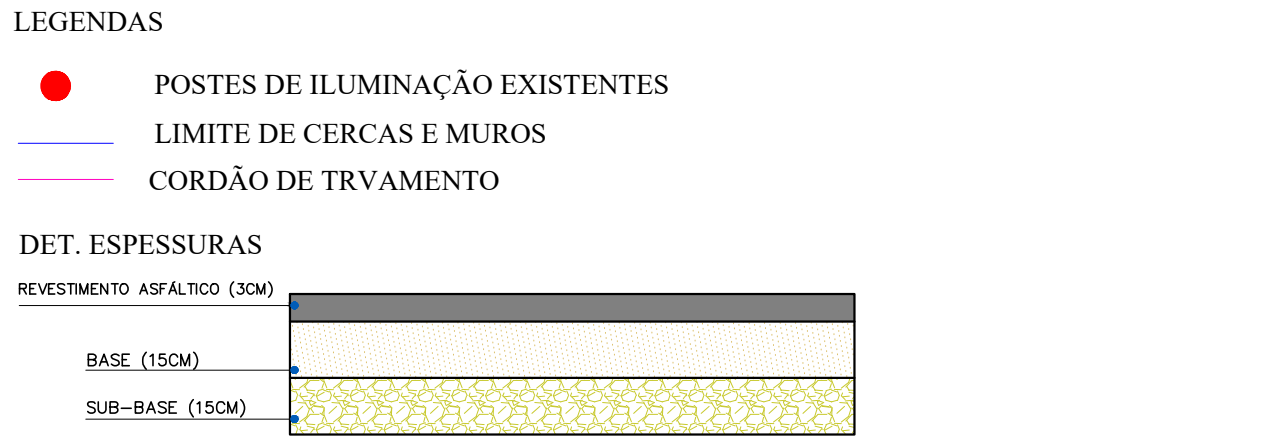

PROJETO GEOMETRICO

PAVIMENTAÇÃO ASFÁLTICA EM CBUQ NA RUA EMERENCIANA CALDEIRA DA SILVA E RUA MANE VIOLA NO BAIRRO ZÉ BRANT

Descrição do Projeto: Planta Executiva, Planta de Meio-Fio, Corte Transversal, Detalhe Meio-Fio, Detalhe Cordão de Travamento, Quadro de Áreas e Croqui de Localização.
Endereço: Rua Emerenciana Caldeira da Silva, Rua Mane Viola, no Bairro Zé Brant, Município de Glaucestrela-MG.
Responsável Técnico: Luan Matheus Costa Souza, Engenheiro(a) Civil - Crea: 255.542-D/MG
Contratante: Herivelto Alves Luiz, Prefeito Municipal de Glaucestrela-MG.

Área (m²): 3387,96 m²
Data: 19 de Maio de 2026
Referência / Número da pasta: VLK - IPSP - GLA - 37
Tipo da Edificação: Infraestrutura
Escala: Indicada
Prancha: 01/01

Contratada: (38) 9 9977-6300
CNPJ: 57.955.661/0001-98
engenhariavlk@gmail.com
Avenida Coronel Prates, nº 409, Sala 301
Centro, Montes Claros-MG.
Contratante: (38) 3236-8136
CNPJ: 01.612.496/0001-17
administracao@glaucestrela.mg.gov.br
Praça José Brant Maia, nº 01
Centro, Glaucestrela-MG.